



Projekt: B_11-04 ~ AS ~ 11.10.17 ~ Datei: FE_05-L01,PLT ~ Objekt: FE_05-L01 ~ M = 1:100

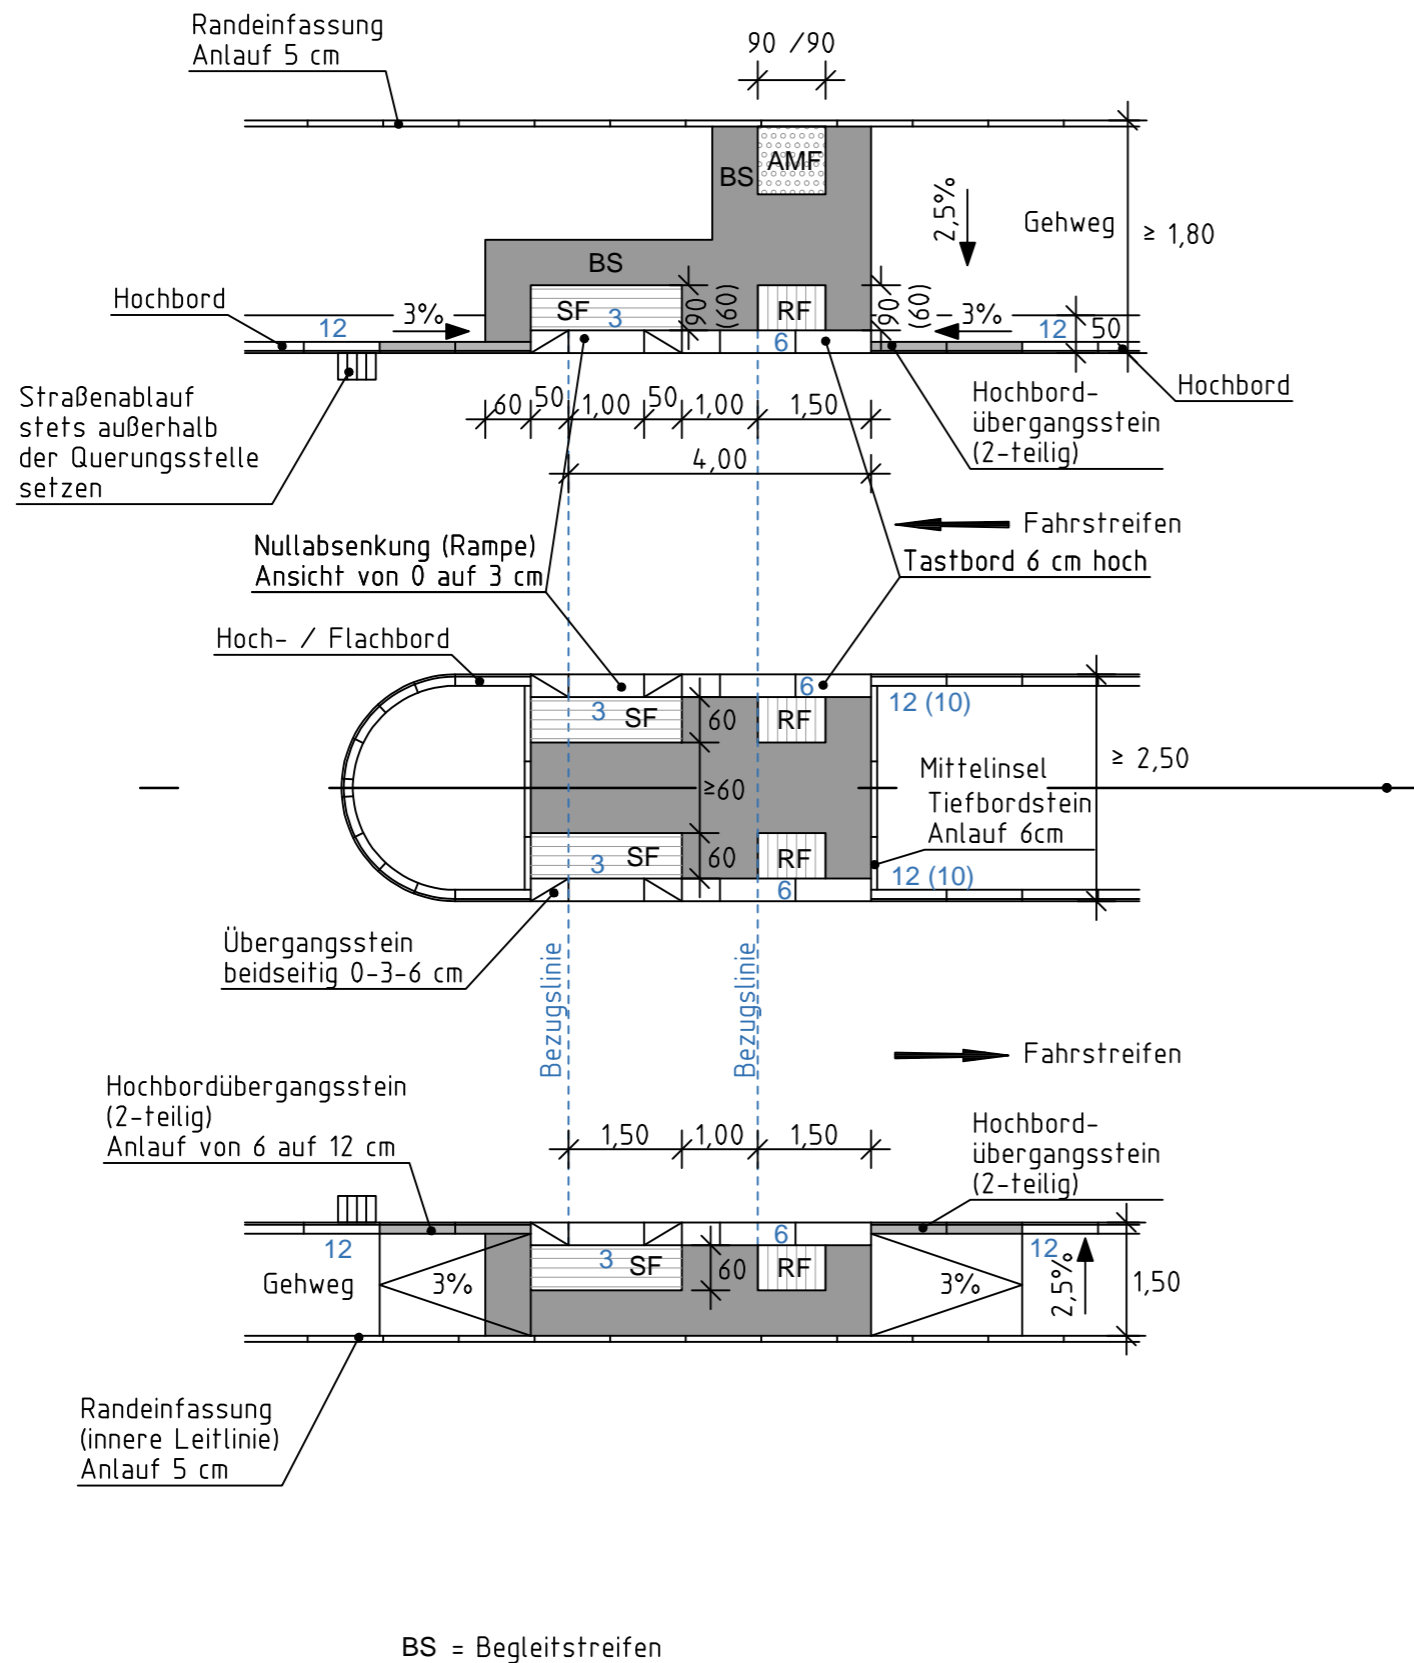

Beispiel für ungesicherte Querungsstellen mit differenzierter Bordhöhe

- 1) Querung Schäferstraße
- 2) Querungsstelle auf Höhe Wolfenbütteler Weg
- 3) Querungsstelle auf Höhe des Knotenpunktes B1/K 71
- 4) Querungsstelle auf Höhe Rosenwinkel

Dipl.-Ing. Dieter Linz GmbH & Co. KG
Beratende Ingenieure
Ingenieurbüro für Bau- und Vermessungswesen / Lärmschutz
 Potts Kamp 7 31515 WUNSTORF
 Telefon (05031) 9005-0 Fax (05031) 9005-22
 e-mail: info@linz-ingenieure.de
 Internet: www.linz-ingenieure.de

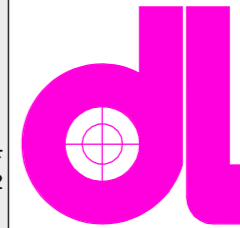

Projekt-Nr.	B-12-02	
bearbeitet	21.02.2017	Reinhardt
gezeichnet	21.02.2017	Dankers
geprüft:	Wunstorf, den 22.02.2017	

Entwurfsaufstellung	Projekt-Nr.:	156 732	
Niedersächsische Landesbehörde für Straßenbau und Verkehr Geschäftsbereich Wolfenbüttel Sophienstraße 5 38304 Wolfenbüttel		Datum	Zeichen
	nachgeprüft:	29.06.2017	Tei/KI

Nr.	Art der Änderung	Datum	Zeichen

FESTSTELLUNGSENTWURF

Straßenbauverwaltung des Landes Niedersachsen Straße / Abschn.-Nr. / Station: B1 / 650 / 2735 bis B1 / 660 / 0235	Unterlage / Blatt-Nr.:	5.1 / 1
	Beispiel Detaillageplan taktile Elemente	
PROJIS-Nr.:	Maßstab: 1:100	

Umbau der OD Bettmar im Zuge der B 1

Aufgestellt: Wolfenbüttel, den 03.07.2017 Niedersächsische Landesbehörde für Straßenbau und Verkehr Geschäftsbereich Wolfenbüttel Im Auftrage: gez. Peuke	
---	--