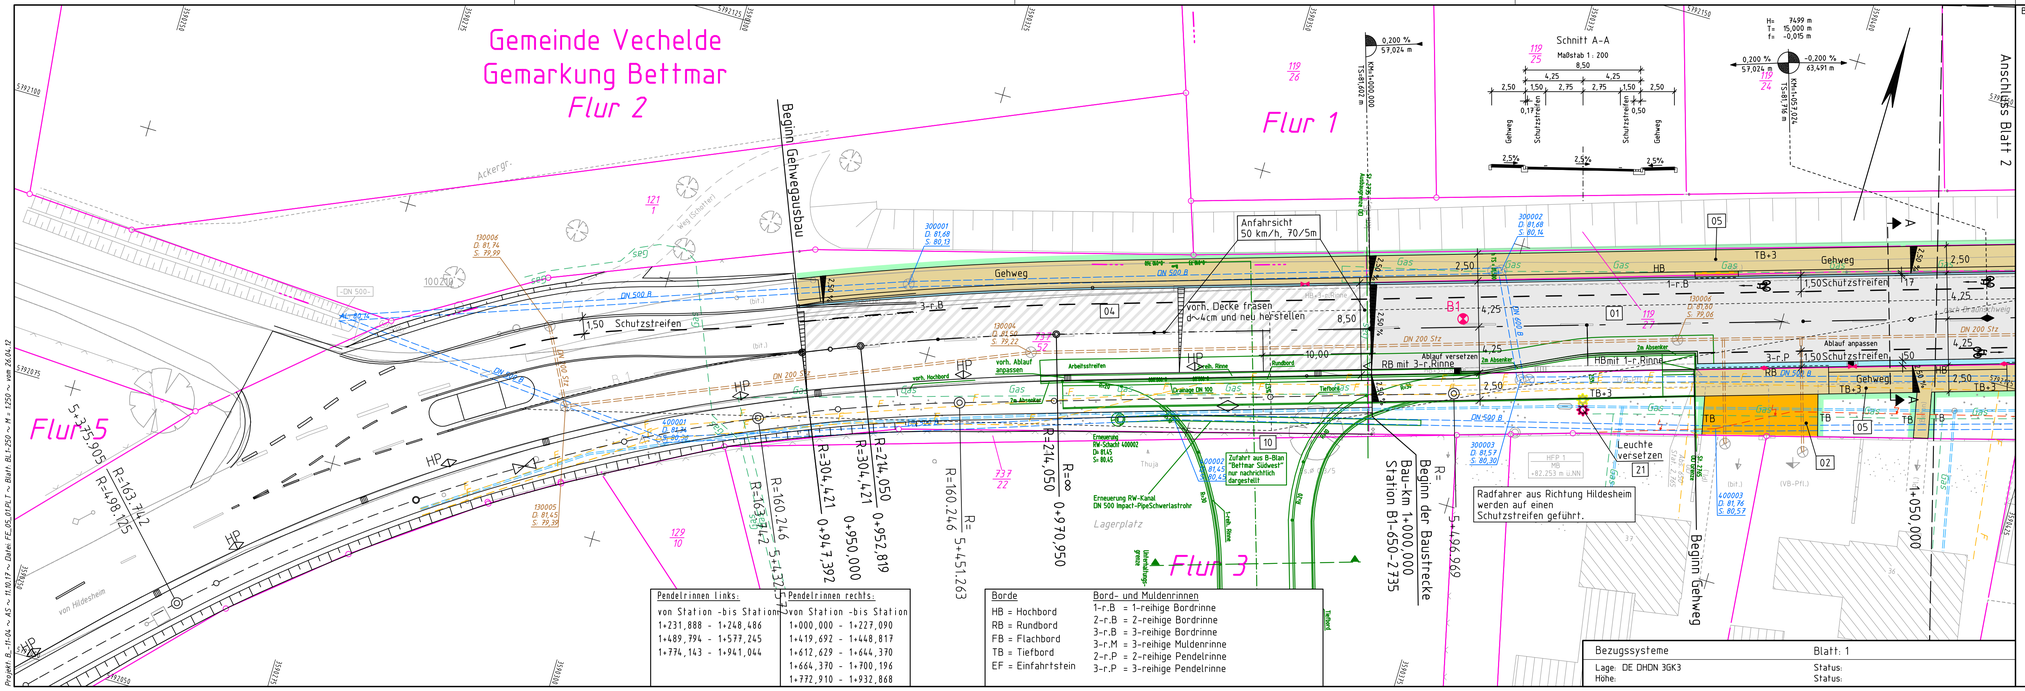

Legende

Zaun	Schacht vorhanden	Schaltkasten
Stahlgittermast	Schieber Gas	Schild allgemein
Gemarkungsgrenze	Stahlrohrmast	Schieber Wasser	Kilometerstein
Flurgrenze	Betonmast	Straßenablauf	Laub- / Nadelbaum
Mauer	Holzmast	Oberflurhydrant	Zufahrt
Hecke	Laterne	Unterflurhydrant	Zugang

unterird. Leitungen		Eit-Leitung	Gasleitung	oberird. Leitungen
Regenwasserkanal		Niederspannungsleitung	Schutzstreifen Gasleitung	Eit-Leitung
Schmutzwasserkanal		Hochspannungsleitung	Ölleitung	Hochspannungsleitung
Bewässerungsleitung		Fernmeldeleitung	LWL-Kabel	Niederspannungsleitung
Wasserleitung		AUSA-Kabel	geplantes LWL-Kabel	Fernmeldeleitung
		Fernheizung		Rohrleitung

Einschnittböschung
Mulde oder Graben, unbef. Seitenstreifen
Gehweg
Seitenstreifen
Fahrbahn
Bordrinne
Radweg, unbef. Seitenstreifen
Dammböschung
Zufahrt

Kreis-, Gemeindegrenze
Hochpunkt / Tiefpunkt
Gefällebrechpunkt mit Angabe von Gefälle (Steigung) in Prozent, Länge der Gefälle- (Steigungs-) Strecke, Ausrundungshalbmesser, Station und Höhe des Punktes.
Gewässer mit Fließrichtung

DN 300 gepl. „RW-Kanal, DN 300mm, mit Kontrollschacht und Fließrichtungspfeil
gepl./vorh. Straßenablauf
Abbruch / Neubau einer best. Mauer
2,5 % Fahrbahnquerneigung
Grünfläche
Stützmauer
Schutzplanke
gepl. Gebäude-abbruch
Brücken-widerlager
Nr. im Regelungs-verzeichnis

Eingetragene Fremdleitungen sind aus Bestandsplänen der jeweiligen Versorgungsträger übernommen.

Maße und Leitungstrassen sind unverbindliche Richtwerte.

Blatt 1 2 3 4 5 6

Dipl.-Ing. Dieter Linz GmbH & Co. KG
Beratende Ingenieure
Ingenieurbüro für Bau- und Vermessungswesen / Lärmschutz
Potts Kamp 7 31515 WUNSTORF
Telefon (05031) 9005-0 Fax (05031) 9005-22
e-mail: info@linz-ingenieure.de
Internet: www.linz-ingenieure.de

Projekt-Nr.	B-12-02	
bearbeitet	21.02.2017	Reinhardt
gezeichnet	21.02.2017	Kerk./Dan.
geprüft: Wunstorf, den 22.02.2017		

Entwurfsaufstellung

Niedersächsische Landesbehörde für Straßenbau und Verkehr
Geschäftsbereich Wolfenbüttel
Sophienstraße 5
38304 Wolfenbüttel

Projekt-Nr.: 156 732

	Datum	Zeichen
nachgeprüft:	29.06.2017	Tel/Kl

Nr.	Art der Änderung	Datum	Zeichen

FESTSTELLUNGSENTWURF

Straßenbauverwaltung des Landes Niedersachsen

Straße / Abschn.-Nr. / Station:
B1 / 650 / 2735 bis B1 / 660 / 0235

PROJIS-Nr.:

Unterlage / Blatt-Nr.: 5 / 1
Lageplan

Maßstab: 1:250

Umbau der OD Bettmar
im Zuge der B 1

Aufgestellt:
Wolfenbüttel, den 03.07.2017
Niedersächsische Landesbehörde für Straßenbau und Verkehr
Geschäftsbereich Wolfenbüttel
gez. Peuke
Im Auftrag:

Grundplan Grundriß — Blatt: — hergestellt: GrdBearbeiter
terrestrische / photogram., Aufnahme vom: DAT_AUFNAHME
verm.-techn. / bautechn., Feldvergleich vom: DAT_FELDVERGLEICH
Unterschrift / Datum

Grundplan Kataster — Blatt: — hergestellt: KatBearbeiter
Maßnahme: MASSNAME
Maßstab: 1:250
Stand vom: DAT_KATASTER
Grundlage: GRUNDLAGE
Unterschrift / Datum

Projekt: B_..ft.tk ~ AS ~ ft.10.17 ~ Datei: FE.05_01.PLT ~ Blatt: BLT-250 ~ M = 1:250 ~ vom 26.04.12