



M = 1:250/25 NHN 77,00	Station	1+240,000	1+246,775	1+257,605	1+300,000	1+320,000	1+366,466	1+400,000	1+430,000														
Gradientenhöhen		40,000 81,687	46,000 81,708	60,000 81,771	66,275 81,799	80,000 81,861	87,605 81,895	0,000 81,951	20,000 82,011	40,000 82,111	60,000 82,211	80,000 82,311	81,000 82,43	81,000 81,314	86,446 81,373	0,000 82,441	5,478 82,448	6,116 82,51	7,555 82,52	20,000 82,511	26,17 82,57	27,22 82,58	30,000 82,591
Geländehöhen		40,00 81,90	46,79 81,71	46,00 81,92	60,00 81,96	66,28 81,97	80,00 82,00	87,61 82,03	0,00 82,08	20,00 82,14	40,00 82,24	60,00 82,33	80,00 82,42	81,00 82,43	86,47 82,45	0,00 82,50	5,48 82,51	6,11 82,51	7,55 82,52	20,00 82,54	26,17 82,57	27,22 82,58	30,00 82,59

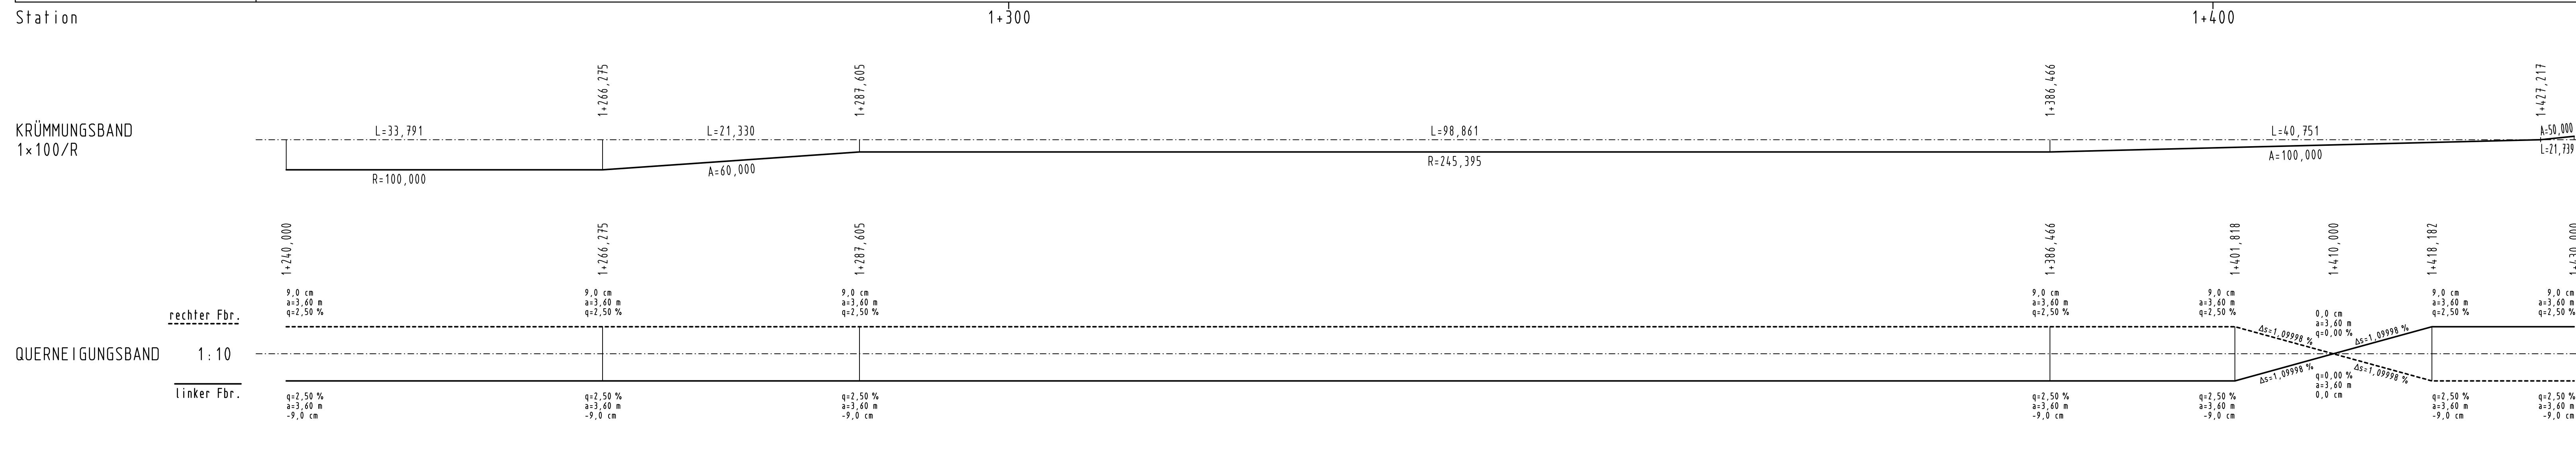

Bettmar

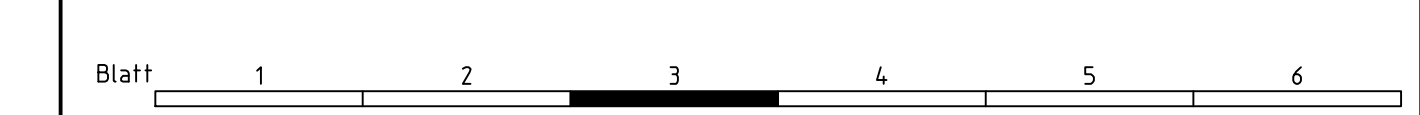

**Dipl.-Ing. Dieter Linz GmbH & Co. KG**  
 Beratende Ingenieure  
 Ingenieurbüro für Bau- und Vermessungswesen / Lärmschutz

Projekt-Nr.: B-12-02  
 bearbeitet 21.02.2017 Reinhardt  
 gezeichnet 21.02.2017 Dankers  
 geprüft: Wunstorf, den 22.02.2017

Potts Kamp 7 31515 WUNSTORF  
 Telefon (05031) 9005-0 Fax (05031) 9005-22  
 e-mail: info@linz-ingenieure.de  
 Internet: www.linz-ingenieure.de

Entwurfsaufstellung

**Niedersächsische Landesbehörde für Straßenbau und Verkehr**  
 Geschäftsbereich Wolfenbüttel  
 Sophienstraße 5  
 38304 Wolfenbüttel

Projekt-Nr.: 156 732  
 nachgeprüft: 29.06.2017  
 Datum: 29.06.2017  
 Zeichen: Teil/KI

Nr.	Art der Änderung	Datum	Zeichen

## FESTSTELLUNGSENTWURF

Straßenbauverwaltung des Landes Niedersachsen  
 Unterlage / Blatt-Nr.: 6 / 3  
 Höhenplan

Straße / Abschn.-Nr. / Station:  
 B1 / 650 / 2735 bis B1 / 660 / 0235

PROJIS-Nr.:  
 Maßstab: 1:250/1:25

**Umbau der OD Bettmar im Zuge der B 1**

Aufgestellt:  
 Wolfenbüttel, den 03.07.2017  
 Niedersächsische Landesbehörde für Straßenbau und Verkehr  
 Geschäftsbereich Wolfenbüttel

Im Auftrage: gez. Peuke

Projekt: B-11-01 - AS - 11.07.17 - D:\HW\FE\_R6\_03\F1 - 01\HW\FE\_R6\_03 - N 1.250/125