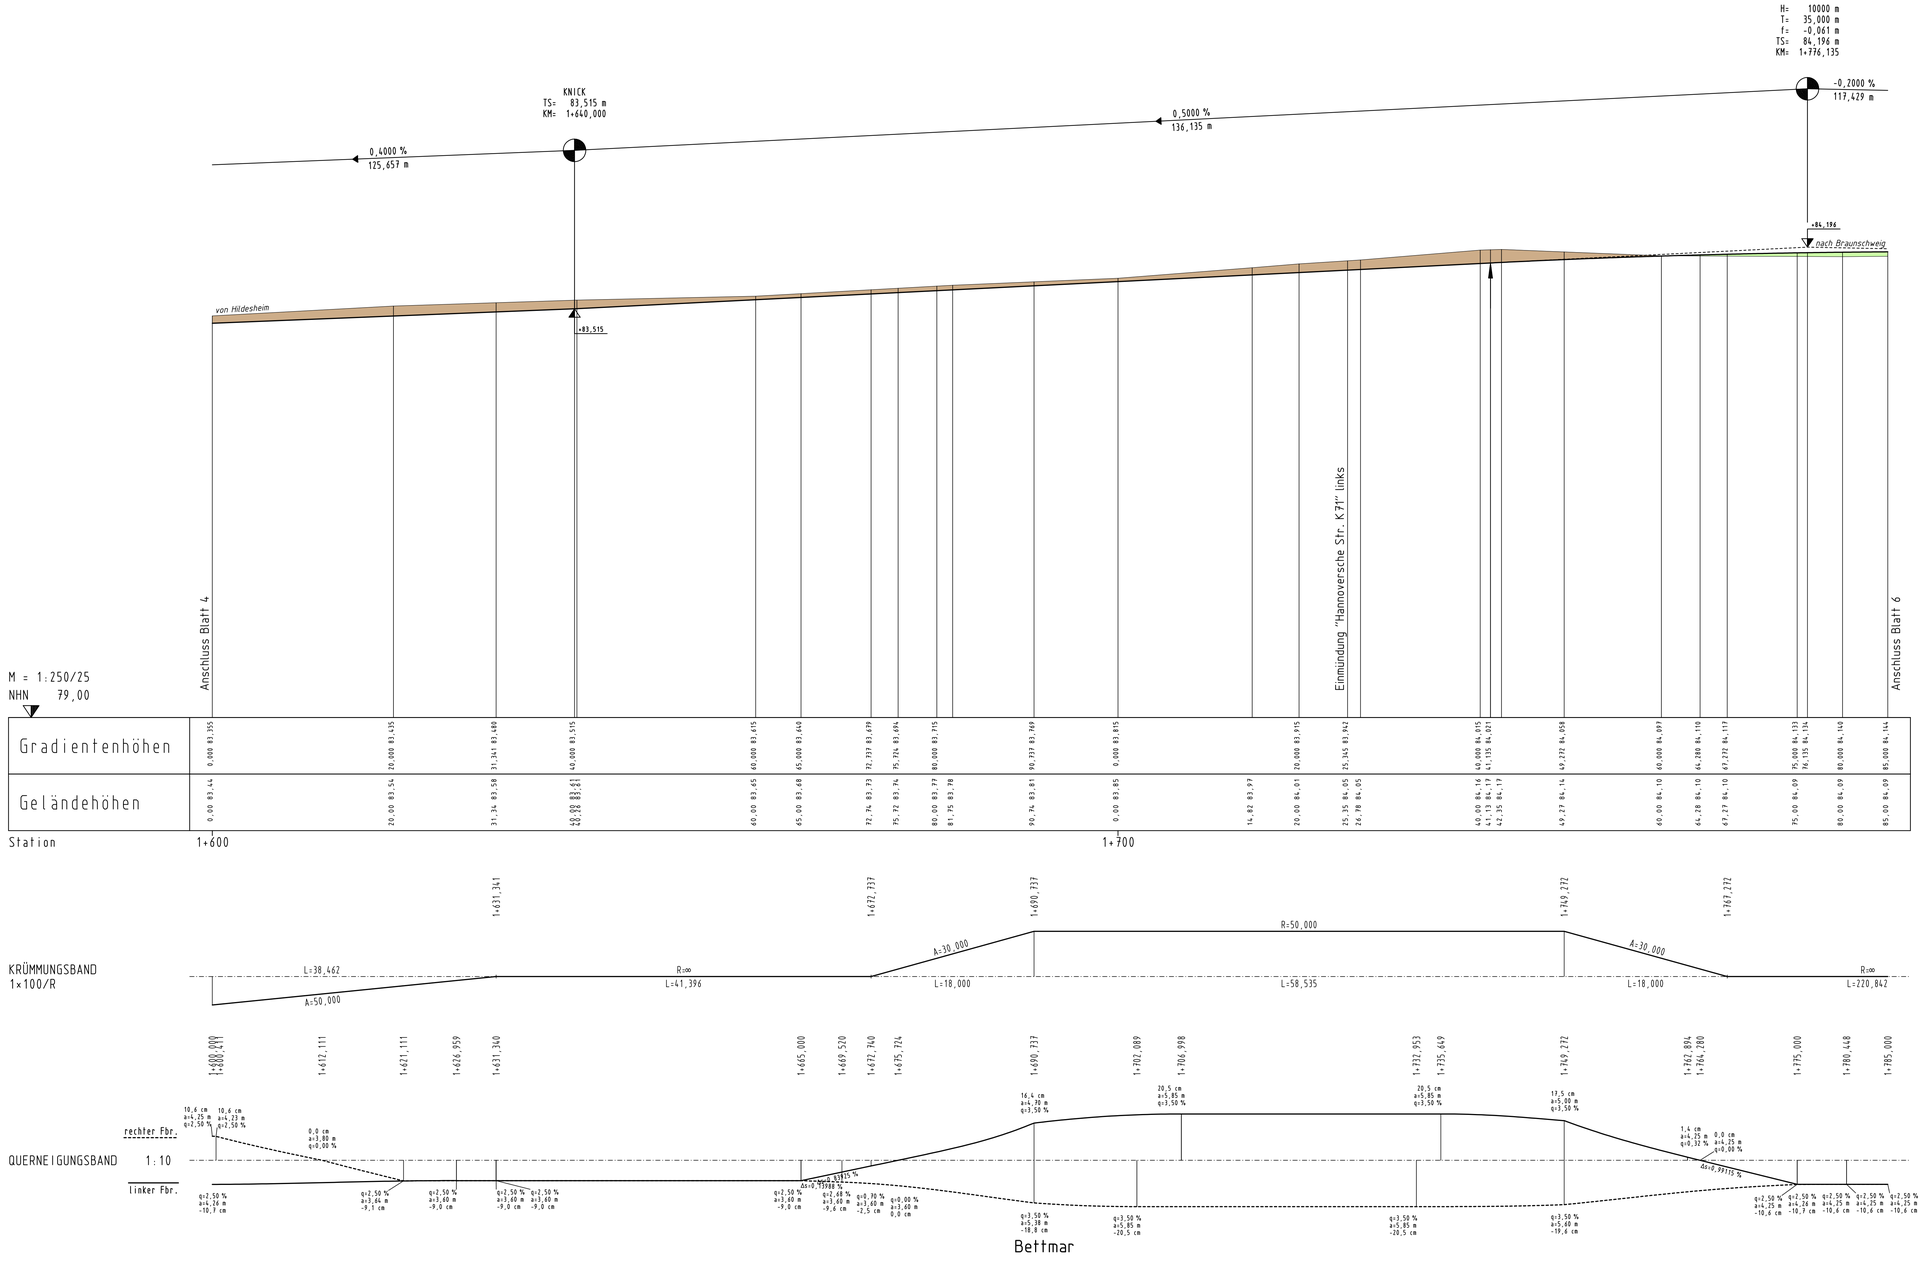

Dipl.-Ing. Dieter Linz GmbH & Co. KG
Beratende Ingenieure
Ingenieurbüro für Bau- und Vermessungswesen / Lärmschutz
Potts Kamp 7 31515 WUNSTORF
Telefon (05031) 9005-0 Fax (05031) 9005-22
e-mail: info@linz-ingenieure.de
Internet: www.linz-ingenieure.de

Projekt-Nr.	B-12-02	
bearbeitet	21.02.2017	Reinhardt
gezeichnet	21.02.2017	Dankers
geprüft: Wunstorf, den 22.02.2017		

Entwurfsaufstellung

Niedersächsische Landesbehörde
für Straßenbau und Verkehr
Geschäftsbereich Wolfenbüttel
Stephanstraße 5
38304 Wolfenbüttel

	Datum	Zeichen
Projekt-Nr.: 156 732		
nachgeprüft: 29.06.2017	TeiKl	

Nr.	Art der Änderung	Datum	Zeichen

FESTSTELLUNGSENTWURF

Straßenbauverwaltung des Landes Niedersachsen

Unterlage / Blatt-Nr.: 6 / 5

Höhenplan

Straße / Abschn.-Nr. / Station:
B1 / 650 / 2735 bis B1 / 660 / 0235

PROJIS-Nr.:

Maßstab: 1:250/1:25

Umbau der OD Bettmar
im Zuge der B 1

Aufgestellt:
Wolfenbüttel, den 03.07.2017
Niedersächsische Landesbehörde für Straßenbau und Verkehr
Geschäftsbereich Wolfenbüttel
Im Auftrage: gez. Peuke

Blatt 1 2 3 4 5 6

Projekt: B_ITA5 ~ A5 ~ ITA5 17 ~ Daten: FE_04_05 FL 1 ~ Objekt: FE_04_05 FL 1 ~ M = 1:250/125