

Legende

- Abschnittsgrenze
- Erhaltung Kopfbaum (Versuch)
- Fällung Einzelgehölz
- Rodung Hecke (mit Angabe der Flächengröße gemäß Darstellung)
- Neuversiegelung (mit Angabe der Flächengröße gemäß Darstellung)

Biotopkartierung

Biotoptypenklasse

- Laubwald, naturnah
- Gebüsch/Feldgehölz, naturnah
- Hecke, standortgerecht
- Nadelwald
- Pappelforst
- Acker
- Feuchtgrünland
- Fließgewässer
- Garten / Park / Sportanlage
- mesophiles Grünland
- Magerrasen
- Ruderalfläche
- Siedlungsbiotope
- Stillgewässer
- Straße
- Verkehrsfläche (teils unbefestigt)



Deckblatt ersetzt Unterlage 9.1 Anlage 3.1 Blatt 1/3 inhaltlich im LBP bereits vollständig enthalten


5			
4			
3			
2	Korrektur Flächenangaben (redaktionell; s.o.)	23.02.2021	Tangen
1	Anpassung Kartendarstellung	23.02.2021	Tangen
Nr.	Art der Änderung	Datum	Aufgestellt

Ausführungsbearbeitung	Datum	Zeichen
Dipl.-Ing. A. Tangen - Landschaftsplanung - Lindenstraße 2 30559 Hannover www.tangen-online.de	bearbeitet	30.06.2020 AT
	gezeichnet	30.06.2020 AT
geprüft:		

Ausbau der Kreisstraße 69 (K 69) von Wense bis zur Bundesstraße 214 (B 214) mit Neubau der Ersebrücke	Unterlage Nr. 9.1 Anlage 3.1 Blatt 1/3D
--	---

Landschaftspflegerischer Begleitplan	Bestand und Konflikte - Übersicht -
	Maßstab: 1:1.000

	Landkreis Peine Der Landrat FD Straßen Im Auftrage gez. Burgdorf (Burgdorf) Fachdienstleiter Peine, den 01.07.2020	Sachbearbeiter Frau Stannek Tel.05171/5457-41 Fax 05171/5457-42 Der Plan ist festgestellt am Landkreis Peine Der Landrat Im Auftrage
--	--	---

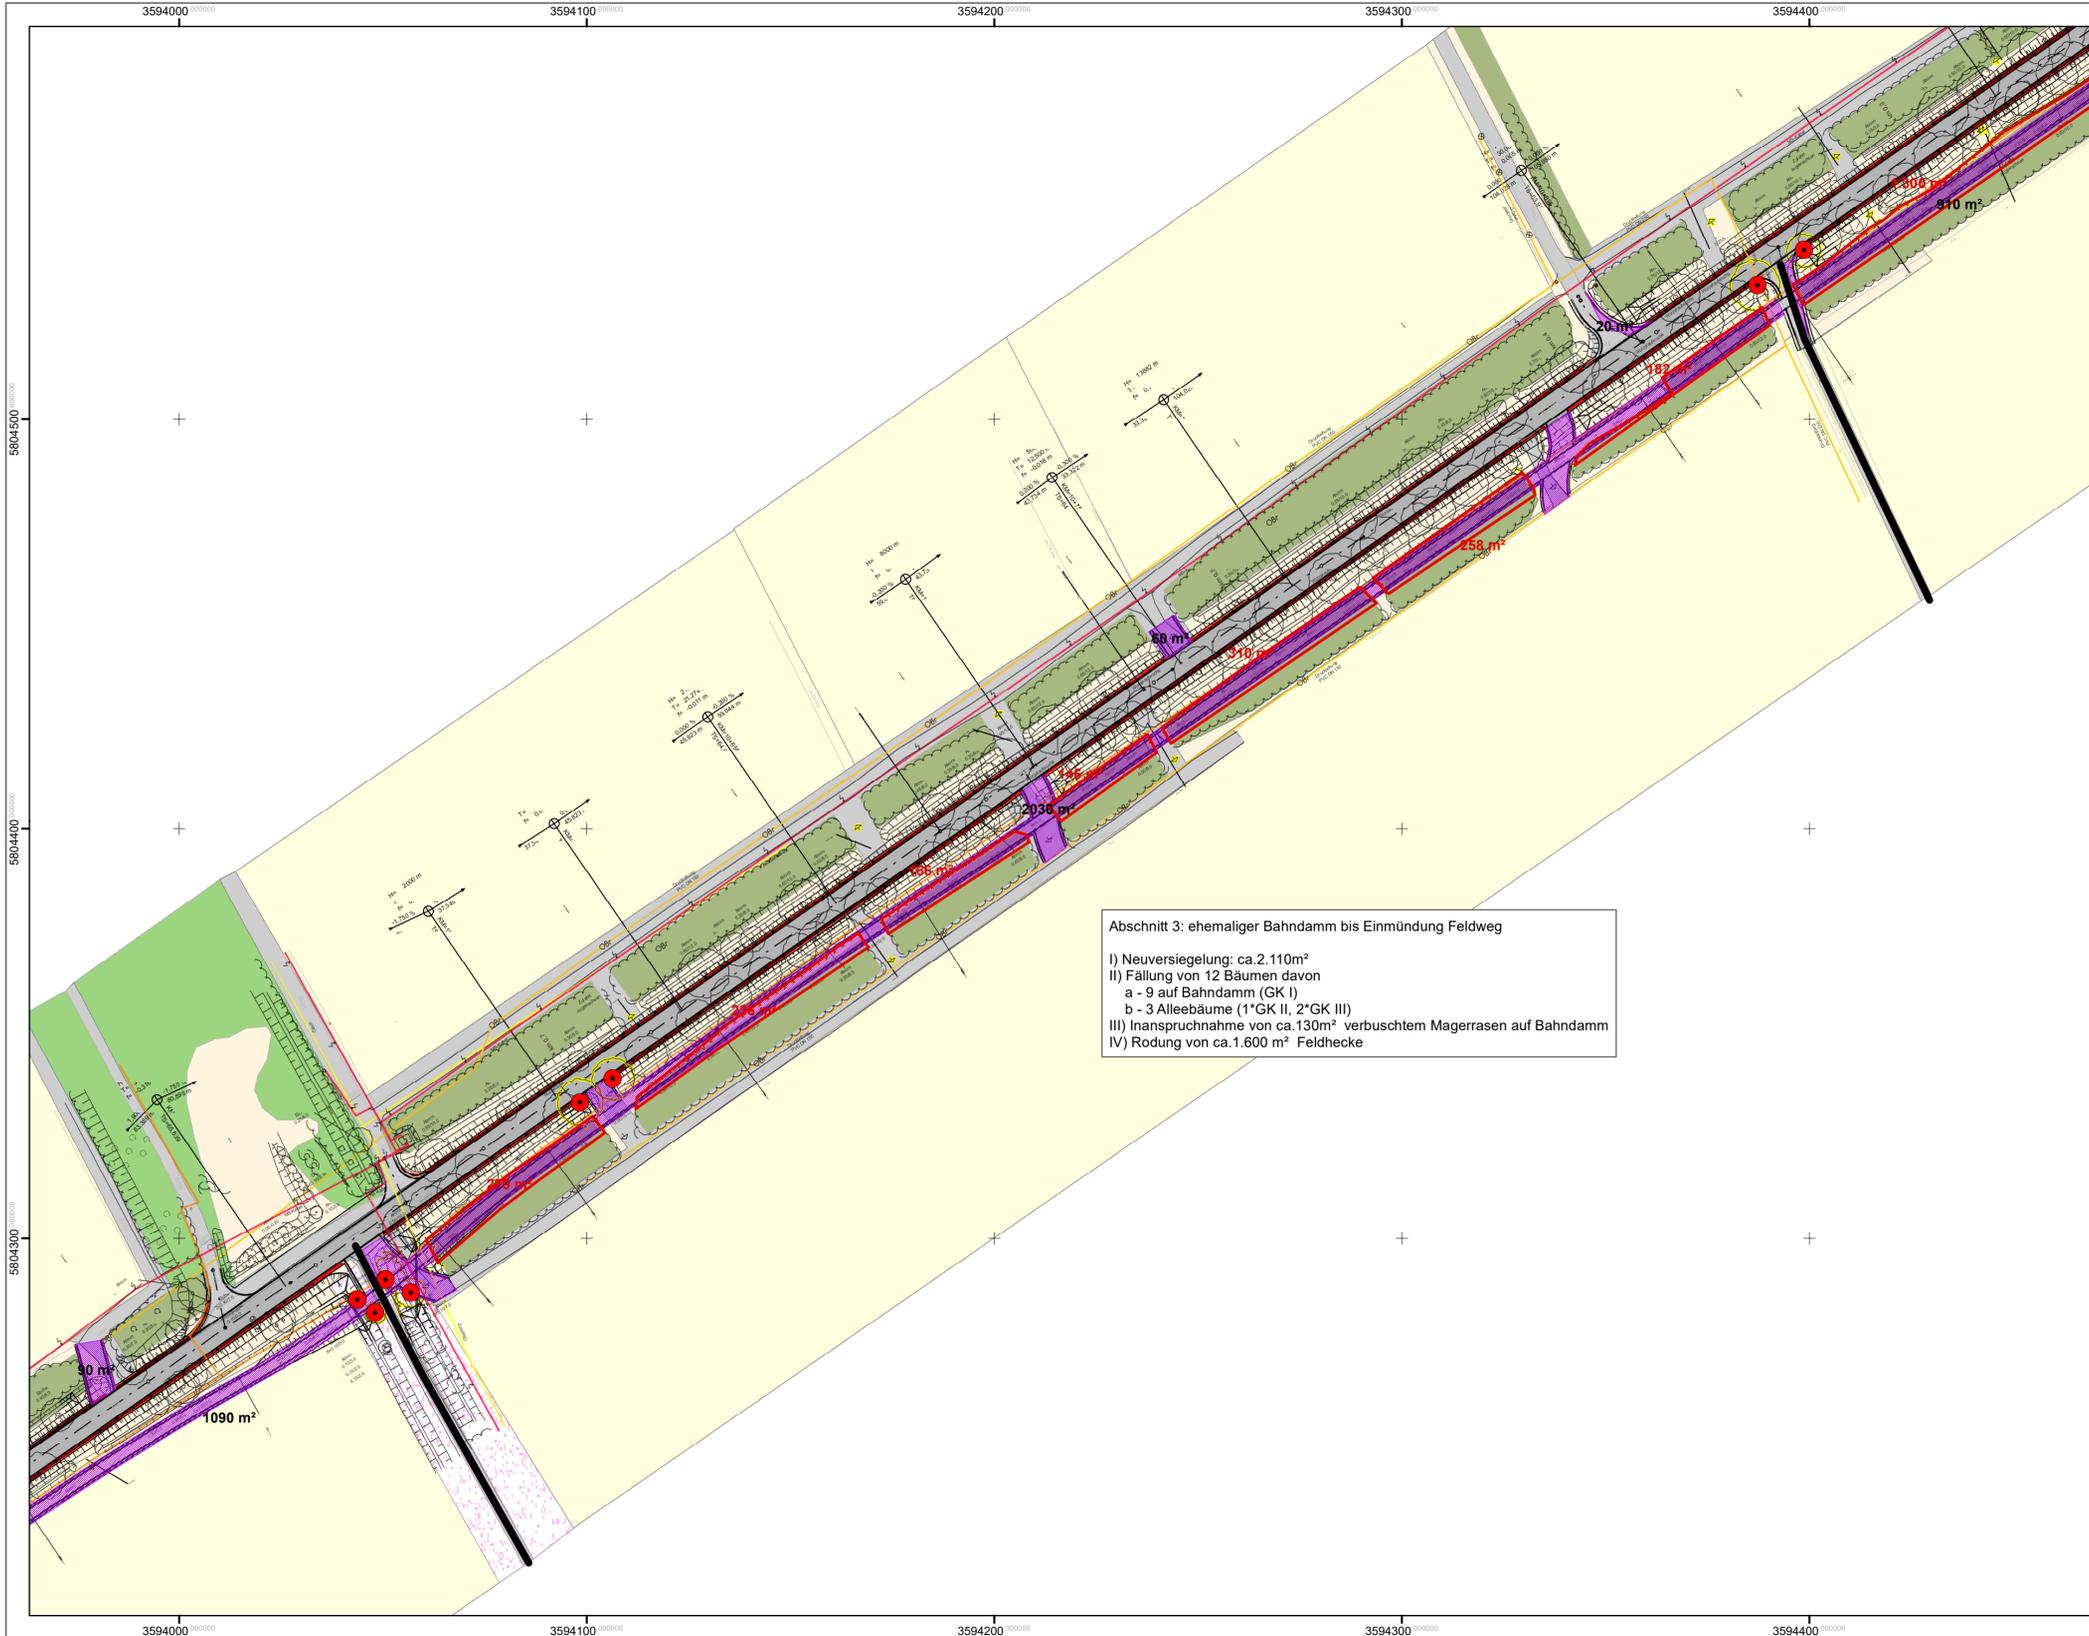

Legende

- Abschnittsgrenze
- Erhaltung Kopfbaum (Versuch)
- Fällung Einzelgehölz
- Rodung Hecke (mit Angabe der Flächengröße gemäß Darstellung)
- Neuversiegelung (mit Angabe der Flächengröße gemäß Darstellung)

Biotopkartierung

Biotoptypenklasse

- Laubwald, naturnah
- Gebüsch/Feldgehölz, naturnah
- Hecke, standortgerecht
- Nadelwald
- Pappelforst
- Acker
- Feuchtgrünland
- Fließgewässer
- Garten / Park / Sportanlage
- mesophiles Grünland
- Magerrasen
- Ruderalfläche
- Siedlungsbiotope
- Stillgewässer
- Straße
- Verkehrsfläche (teils unbefestigt)




Deckblatt ersetzt Unterlage 9.1 Anlage 3.1 Blatt 2/3 inhaltlich im LBP bereits vollständig enthalten

5			
4			
3			
2	Korrektur Flächenangaben (redaktionell; s. o.)	23.02.2021	Tangen
1	Anpassung Kartendarstellung	23.02.2021	Tangen
Nr.	Art der Änderung	Datum	Aufgestellt

Ausführungsbearbeitung	Datum	Zeichen
Dipl.-Ing. A. Tangen - Landschaftsplanung - Lindenstraße 2 30559 Hannover www.tangen-online.de	bearbeitet	30.06.2020 AT
	gezeichnet	30.06.2020 AT
geprüft:		

Ausbau der Kreisstraße 69 (K 69) von Wense bis zur Bundesstraße 214 (B 214) mit Neubau der Ersebrücke	Unterlage Nr. 9.1 Anlage 3.1 Blatt 2/3D
Landschaftspflegerischer Begleitplan	Bestand und Konflikte - Übersicht - Maßstab: 1:1.000
 Landkreis Peine Der Landrat FD Straßen Im Auftrage gez. Burgdorf (Burgdorf) Fachdienstleiter Peine, den 01.07.2020	Sachbearbeiter Frau Stannek Tel. 05171/5457-41 Fax 05171/5457-42 Der Plan ist festgestellt am Landkreis Peine Der Landrat Im Auftrage

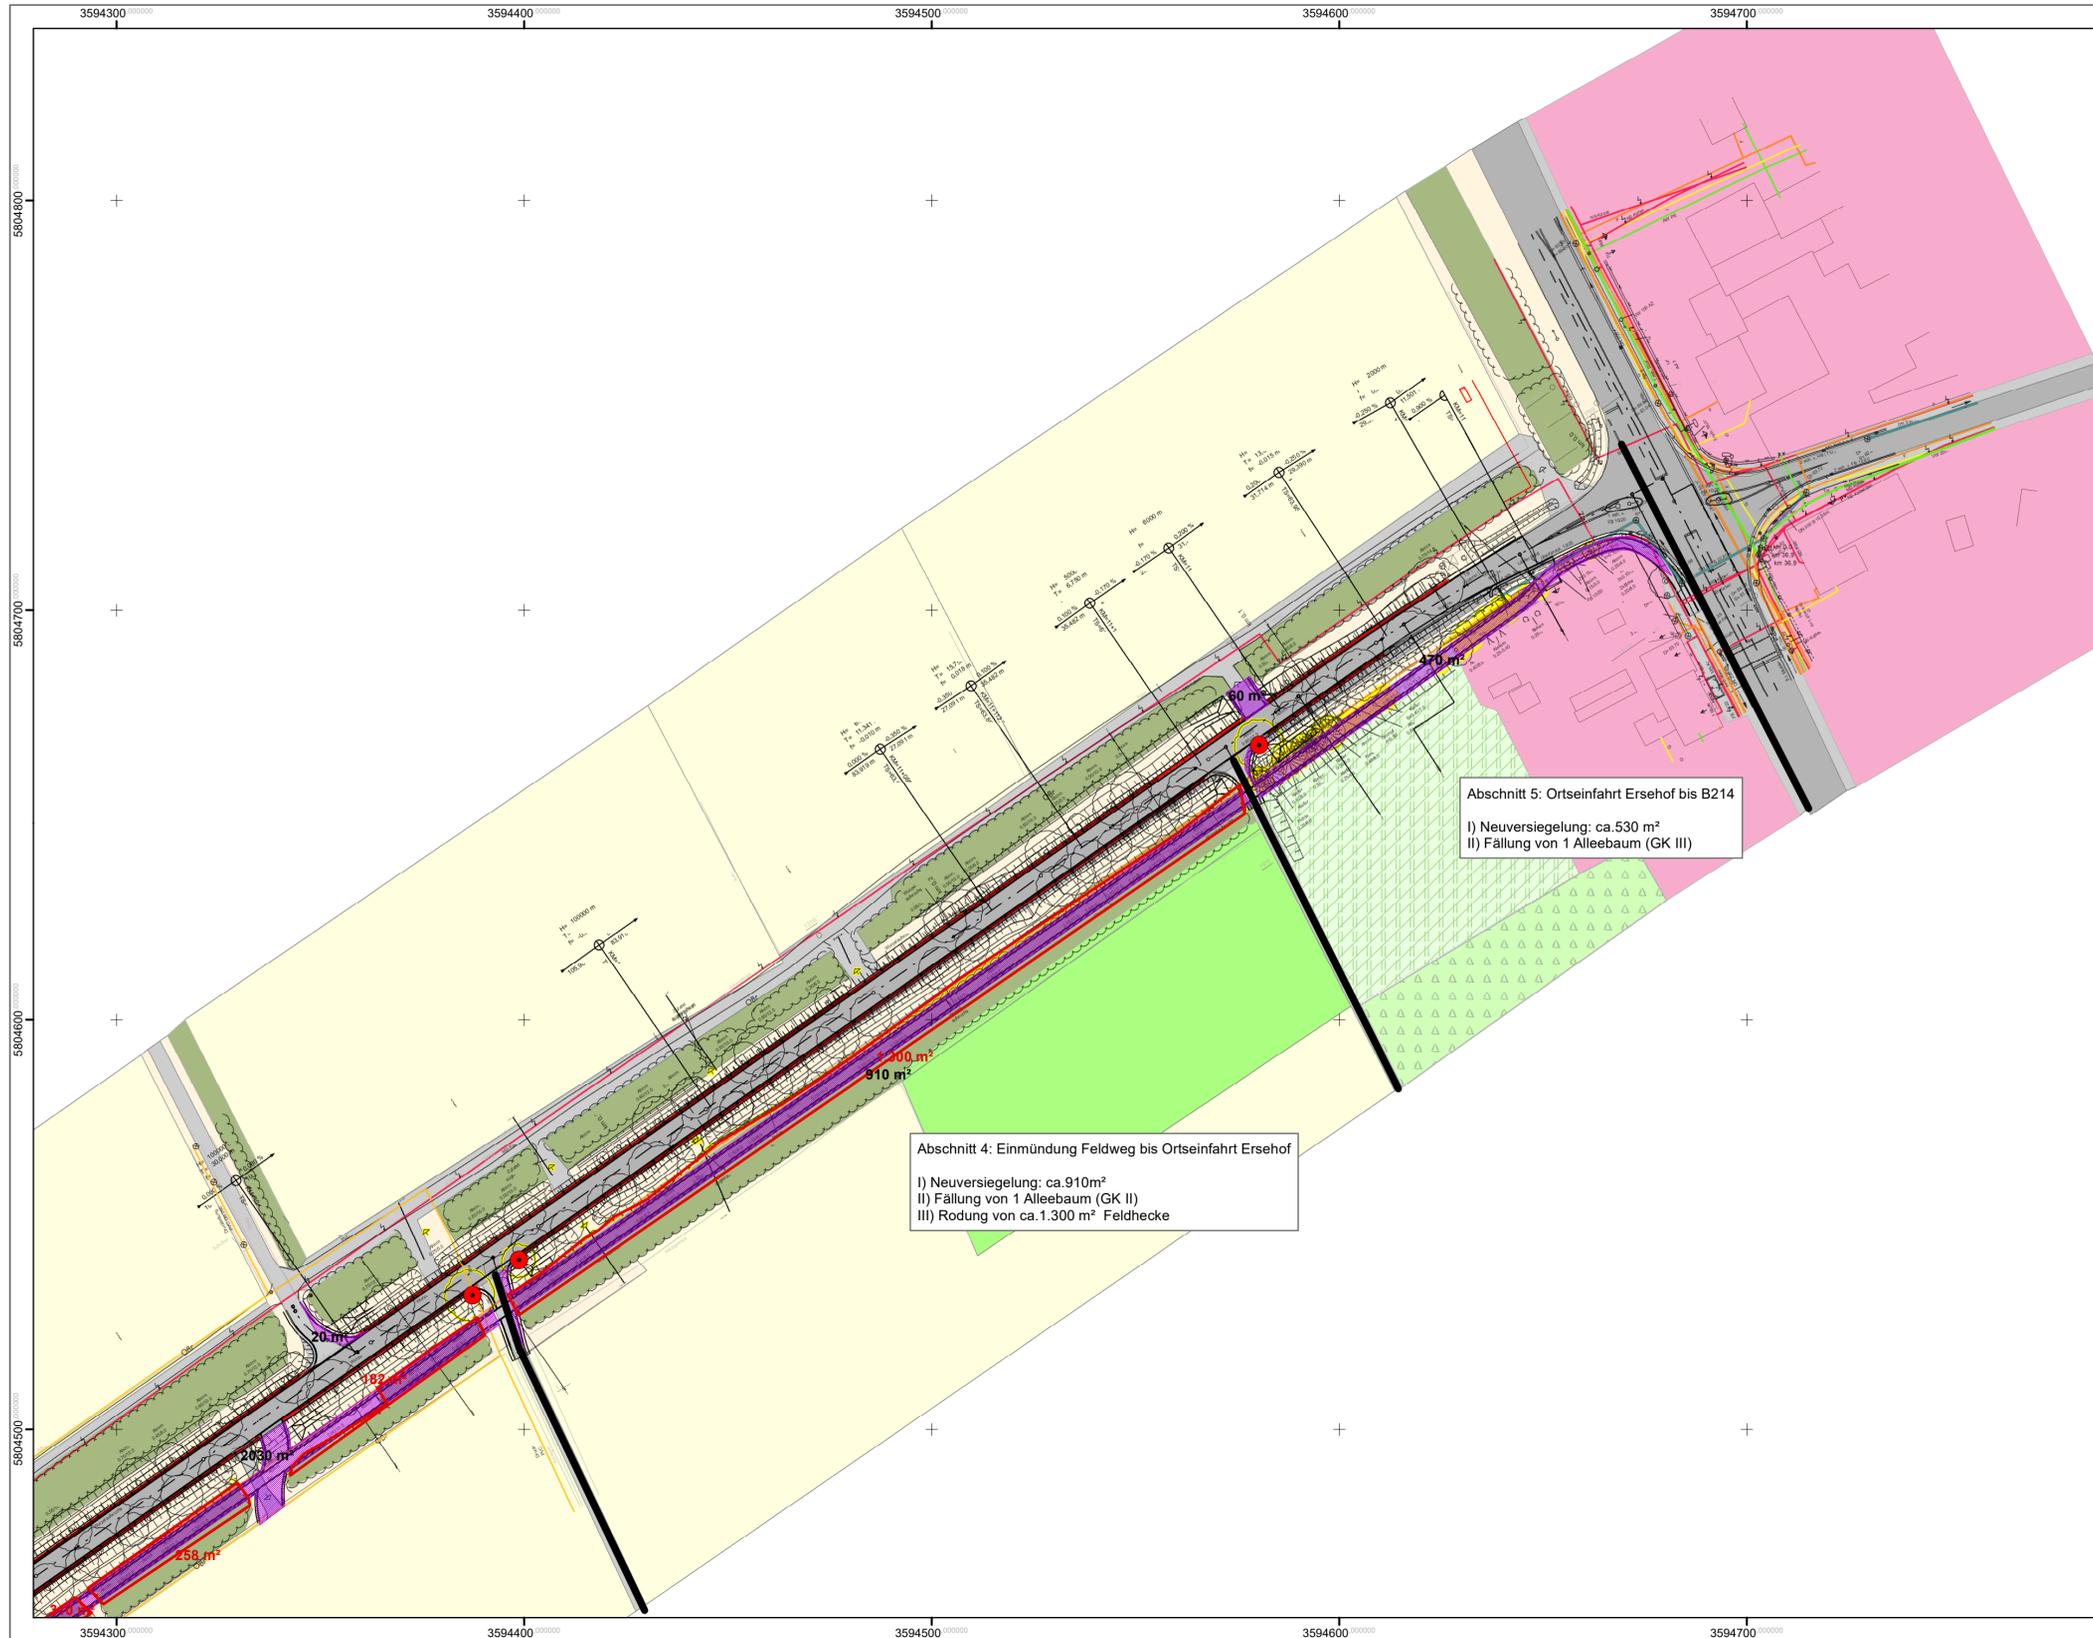

Legende

- Abschnittsgrenze
- Erhaltung Kopfbaum (Versuch)
- Fällung Einzelgehölz
- Rodung Hecke (mit Angabe der Flächengröße gemäß Darstellung)
- Neuversiegelung (mit Angabe der Flächengröße gemäß Darstellung)

Biotopkartierung

Biotoptypenklasse

- Laubwald, naturnah
- Gebüsch/Feldgehölz, naturnah
- Hecke, standortgerecht
- Nadelwald
- Pappelforst
- Acker
- Feuchtgrünland
- Fließgewässer
- Garten / Park / Sportanlage
- mesophiles Grünland
- Magerrasen
- Ruderalfläche
- Siedlungsbiotope
- Stillgewässer
- Straße
- Verkehrsfläche (teils unbefestigt)



Deckblatt ersetzt Unterlage 9.1 Anlage 3.1 Blatt 3/3 inhaltlich im LBP bereits vollständig enthalten

5			
4			
3			
2	Korrektur Flächenangaben (redaktionell; s.o.)	23.02.2021	Tangen
1	Anpassung Kartendarstellung	23.02.2021	Tangen
Nr.	Art der Änderung	Datum	Aufgestellt

Ausführungsbearbeitung	Datum	Zeichen
Dipl.-Ing. A. Tangen - Landschaftsplanung - Lindenstraße 2 30559 Hannover www.tangen-online.de	bearbeitet	30.06.2020 AT
	gezeichnet	30.06.2020 AT
geprüft:		

Ausbau der Kreisstraße 69 (K 69) von Wense bis zur Bundesstraße 214 (B 214) mit Neubau der Ersebrücke	Unterlage Nr. 9.1 Anlage 3.1 Blatt 3/3D
Landschaftspflegerischer Begleitplan	Bestand und Konflikte - Übersicht - Maßstab: 1:1.000
 Landkreis Peine Der Landrat FD Straßen Im Auftrage gez. Burgdorf (Burgdorf) Fachdienstleiter Peine, den 01.07.2020	Sachbearbeiter Frau Stannek Tel. 05171/5457-41 Fax 05171/5457-42 Der Plan ist festgestellt am Landkreis Peine Der Landrat Im Auftrage