

Abschnitt 2: Einmündung der K65 bis ehemaliger Bahndamm
 I) Neuversiegelung: ca. 1.200m²
 II) Fällung von 7 Bäumen
 a) 1 Alleebäume (Alleebaum) (GK III)
 b) 1* Ahorn, 5* Birke auf Bahndamm (GK I)
 III) Inanspruchnahme von ca. 30m² verbuschtem Magerrasen auf Bahndamm

Abschnitt 1: Ortsausgang Wense bis Einmündung der K65
 I) Neuversiegelung ca. 950 m²
 II) Fällung von 51 Bäumen, davon
 a) 16 Alleebäume (1* GK I, 10* GKII, 5* GK III)
 - 1 Fledermausquartier (*Myotis spec.*)
 - 2 Höhlenbäume ohne Nachweis von Bewohnern
 - 1 Baum mit Verdacht auf Baumhöhlen (Nachkontrolle 2017)
 b) 22 Kopfbäume (Weiden) (1* GK I, 21* GK II) - Erhaltung unsicher
 c) 3 Baumweiden (GK III - mit Verdacht auf Baumhöhlen - Nachkontrolle 2017)
 d) 10 Jungbäume aus Naturaufwuchs GK I
 III) Verlust Retentionsraum: 280m² oberhalb und 4m² unterhalb der Brücke
 IV) östlich der Erse: Vorkommen von *Iris pseudacorus* in Gräben und Senke am Dammfuß südlich der Straße (ges. geschützte Art)

Legende

- Abschnittsgrenze
- Erhaltung Kopfbaum (Versuch)
- Fällung Einzelgehölz
- Rodung Hecke (mit Angabe der Flächengröße gemäß Darstellung)
- Neuversiegelung (mit Angabe der Flächengröße gemäß Darstellung)




5			
4			
3			
2			
1			
Nr.	Art der Änderung	Datum	Aufgestellt

Ausführungsbearbeitung Dipl.-Ing. A. Tangen - Landschaftsplanung - Lindenstraße 2 30559 Hannover www.tangen-online.de		Datum	Zeichen	
		bearbeitet	30.06.2020	AT
		gezeichnet	30.06.2020	AT
geprüft:				

Ausbau der Kreisstraße 69 (K 69) von Wense bis zur Bundesstraße 214 (B 214) mit Neubau der Ersebrücke	Unterlage Nr. 9.1 Anlage 3.1 Blatt 1/3
--	--

Landschaftspflegerischer Begleitplan	Bestand und Konflikte - Übersicht - Maßstab: 1:1.000
---	--

	Landkreis Peine Der Landrat FD Straßen Im Auftrage gez. Burgdorf (Burgdorf) Fachdienstleiter Peine, den 01.07.2020	Sachbearbeiter Frau Stannek Tel. 05171/5457-41 Fax 05171/5457-42 Der Plan ist festgestellt am Landkreis Peine Der Landrat Im Auftrage
--	--	--

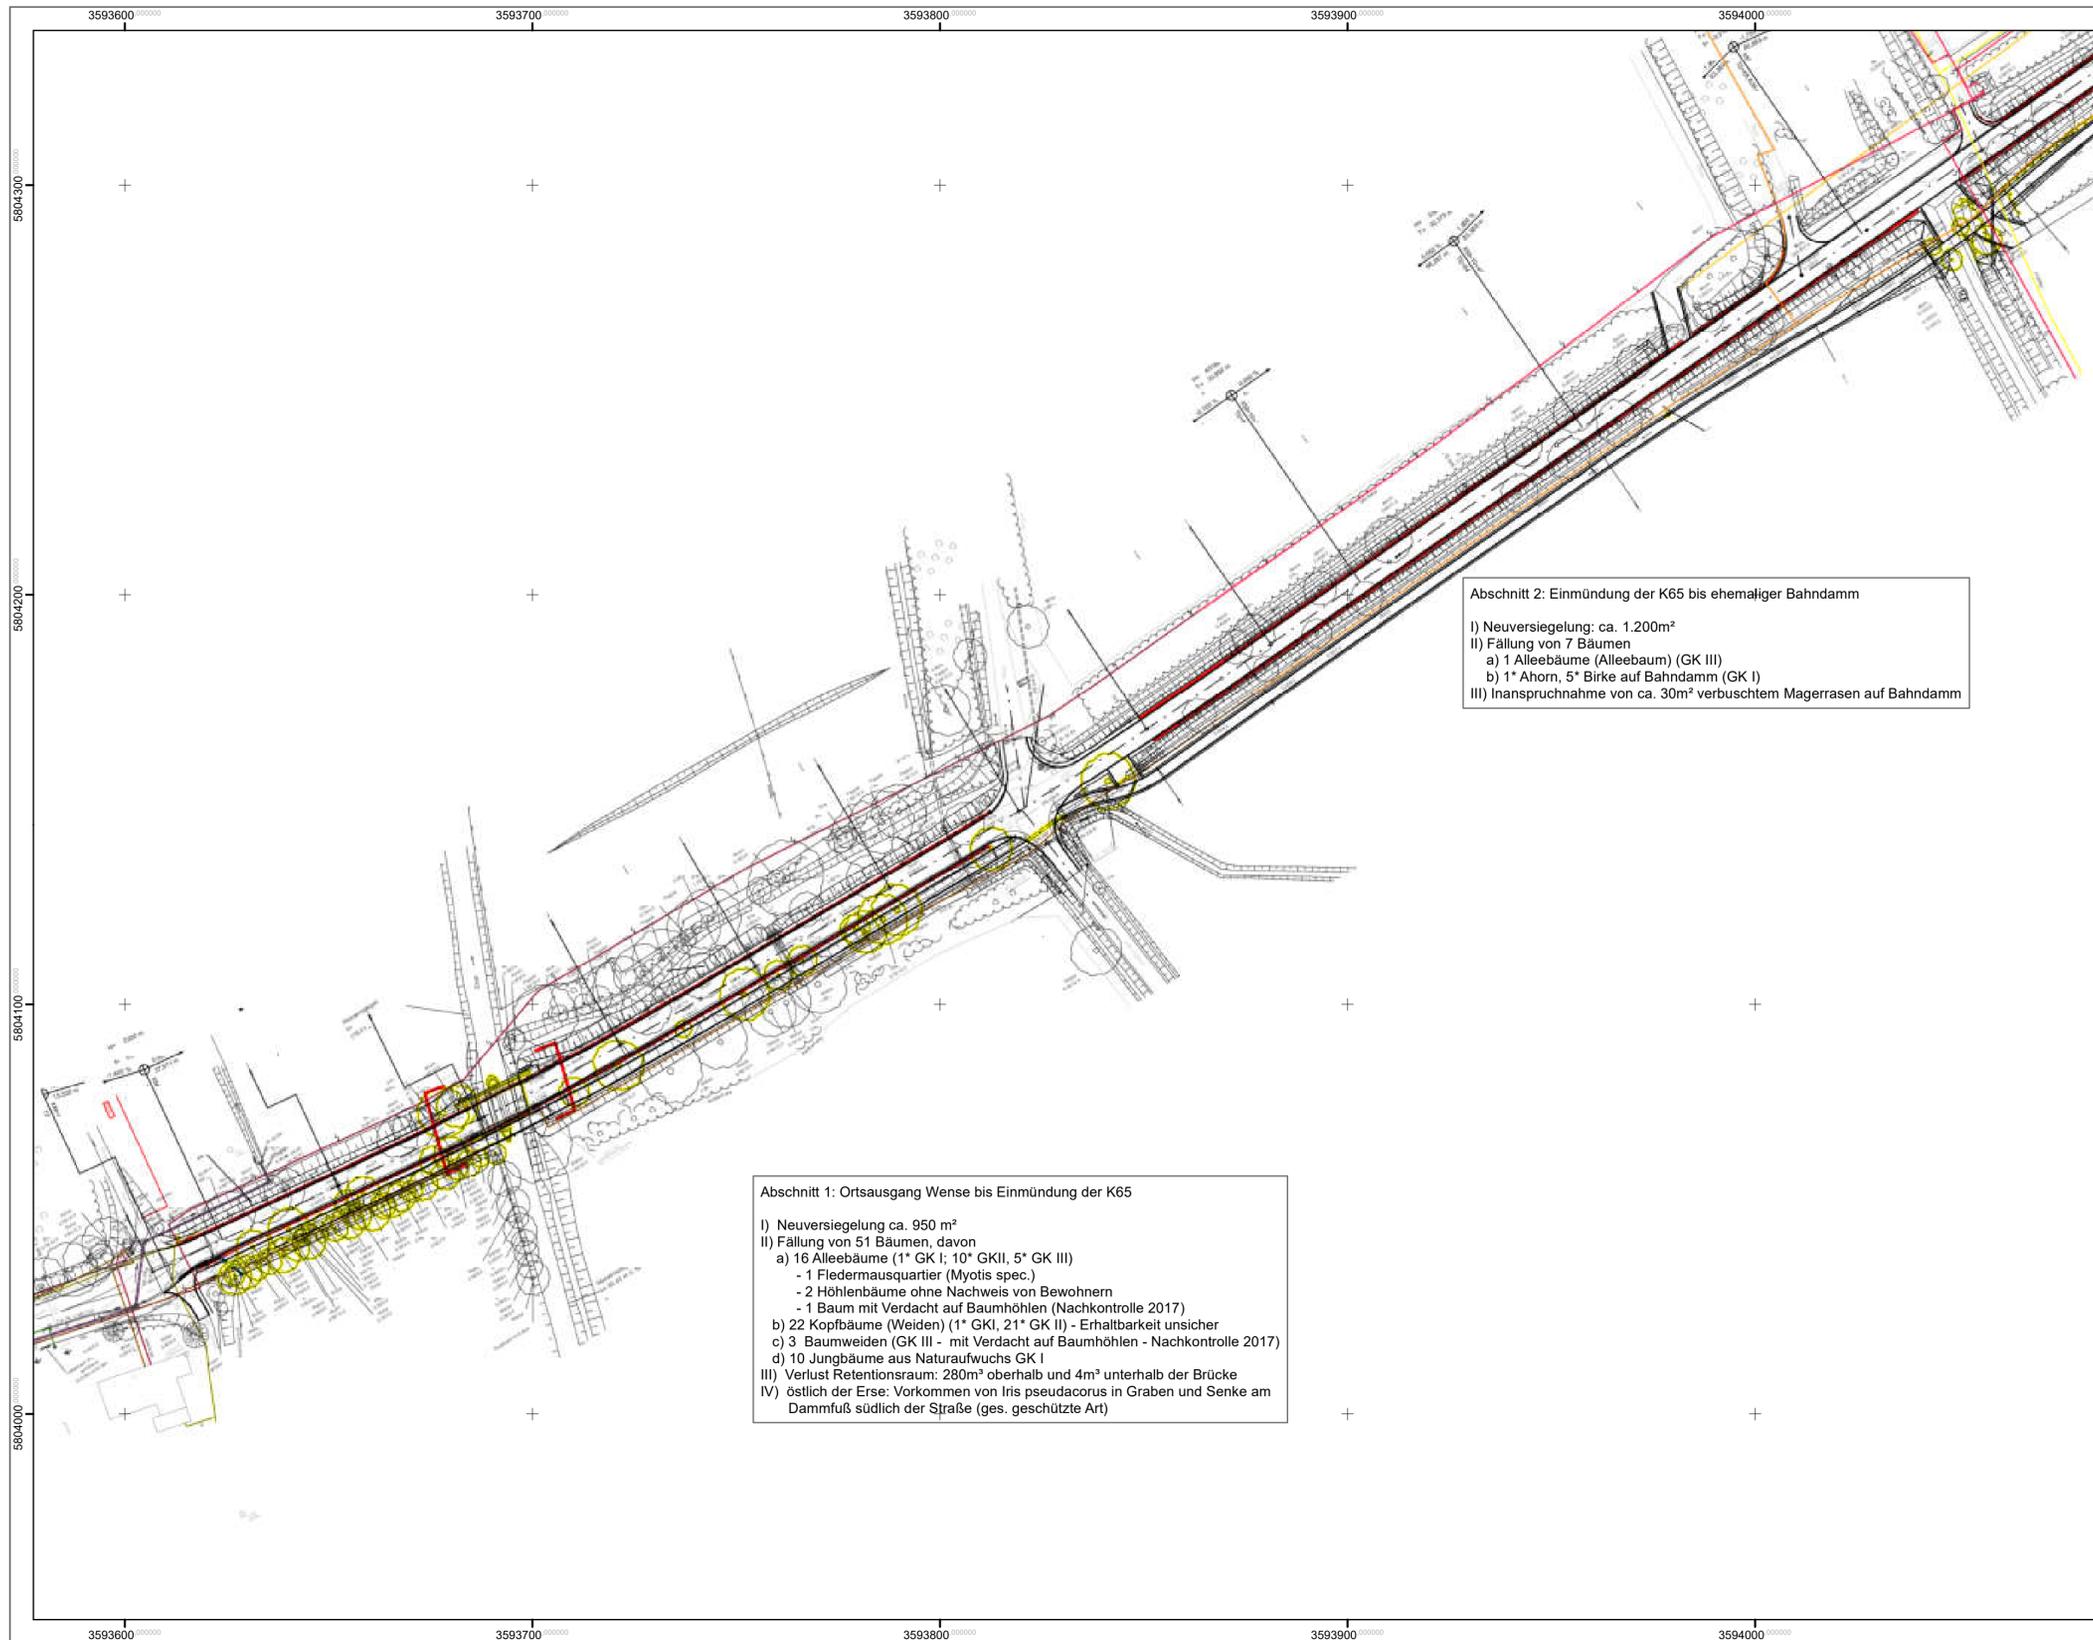

Abschnitt 1: Ortsausgang Wense bis Einmündung der K65

I) Neuversiegelung ca. 950 m²
 II) Fällung von 51 Bäumen, davon
 a) 16 Alleebäume (1* GK I; 10* GK II, 5* GK III)
 - 1 Fledermausquartier (*Myotis spec.*)
 - 2 Höhlenbäume ohne Nachweis von Bewohnern
 - 1 Baum mit Verdacht auf Baumhöhlen (Nachkontrolle 2017)
 b) 22 Kopfbäume (Weiden) (1* GK I, 21* GK II) - Erhaltbarkeit unsicher
 c) 3 Baumweiden (GK III - mit Verdacht auf Baumhöhlen - Nachkontrolle 2017)
 d) 10 Jungbäume aus Naturaufwuchs GK I
 III) Verlust Retentionsraum: 280m² oberhalb und 4m² unterhalb der Brücke
 IV) östlich der Erse: Vorkommen von *Iris pseudacorus* in Gräben und Senke am Dammfuß südlich der Straße (ges. geschützte Art)

Abschnitt 2: Einmündung der K65 bis ehemaliger Bahndamm

I) Neuversiegelung: ca. 1.200m²
 II) Fällung von 7 Bäumen
 a) 1 Alleebäume (Alleebaum) (GK III)
 b) 1* Ahorn, 5* Birke auf Bahndamm (GK I)
 III) Inanspruchnahme von ca. 30m² verbuschtem Magerrasen auf Bahndamm

Legende

- Abschnittsgrenze
- Erhaltung Kopfbaum (Versuch)
- Fällung Einzelgehölz
- Rodung Hecke (mit Angabe der Flächengröße gemäß Darstellung)
- Neuversiegelung (mit Angabe der Flächengröße gemäß Darstellung)




5			
4			
3			
2			
1			
Nr.	Art der Änderung	Datum	Aufgestellt

Ausführungsbearbeitung Dipl.-Ing. A. Tangen - Landschaftsplanung - Lindenstraße 2 30559 Hannover www.tangen-online.de		Datum	Zeichen
		bearbeitet	30.06.2020 AT
		gezeichnet	30.06.2020 AT
geprüft:			

Ausbau der Kreisstraße 69 (K 69) von Wense bis zur Bundesstraße 214 (B 214) mit Neubau der Ersebrücke	Unterlage Nr. 9.1 Anlage 3.1 Blatt 2/3
--	--

Landschaftspflegerischer Begleitplan	Bestand und Konflikte - Übersicht - Maßstab: 1:1.000
---	--

	Landkreis Peine Der Landrat FD Straßen Im Auftrage gez. Burgdorf (Burgdorf) Fachdienstleiter Peine, den 01.07.2020	Sachbearbeiter Frau Stannek Tel. 05171/5457-41 Fax 05171/5457-42 Der Plan ist festgestellt am Landkreis Peine Der Landrat Im Auftrage
--	--	--

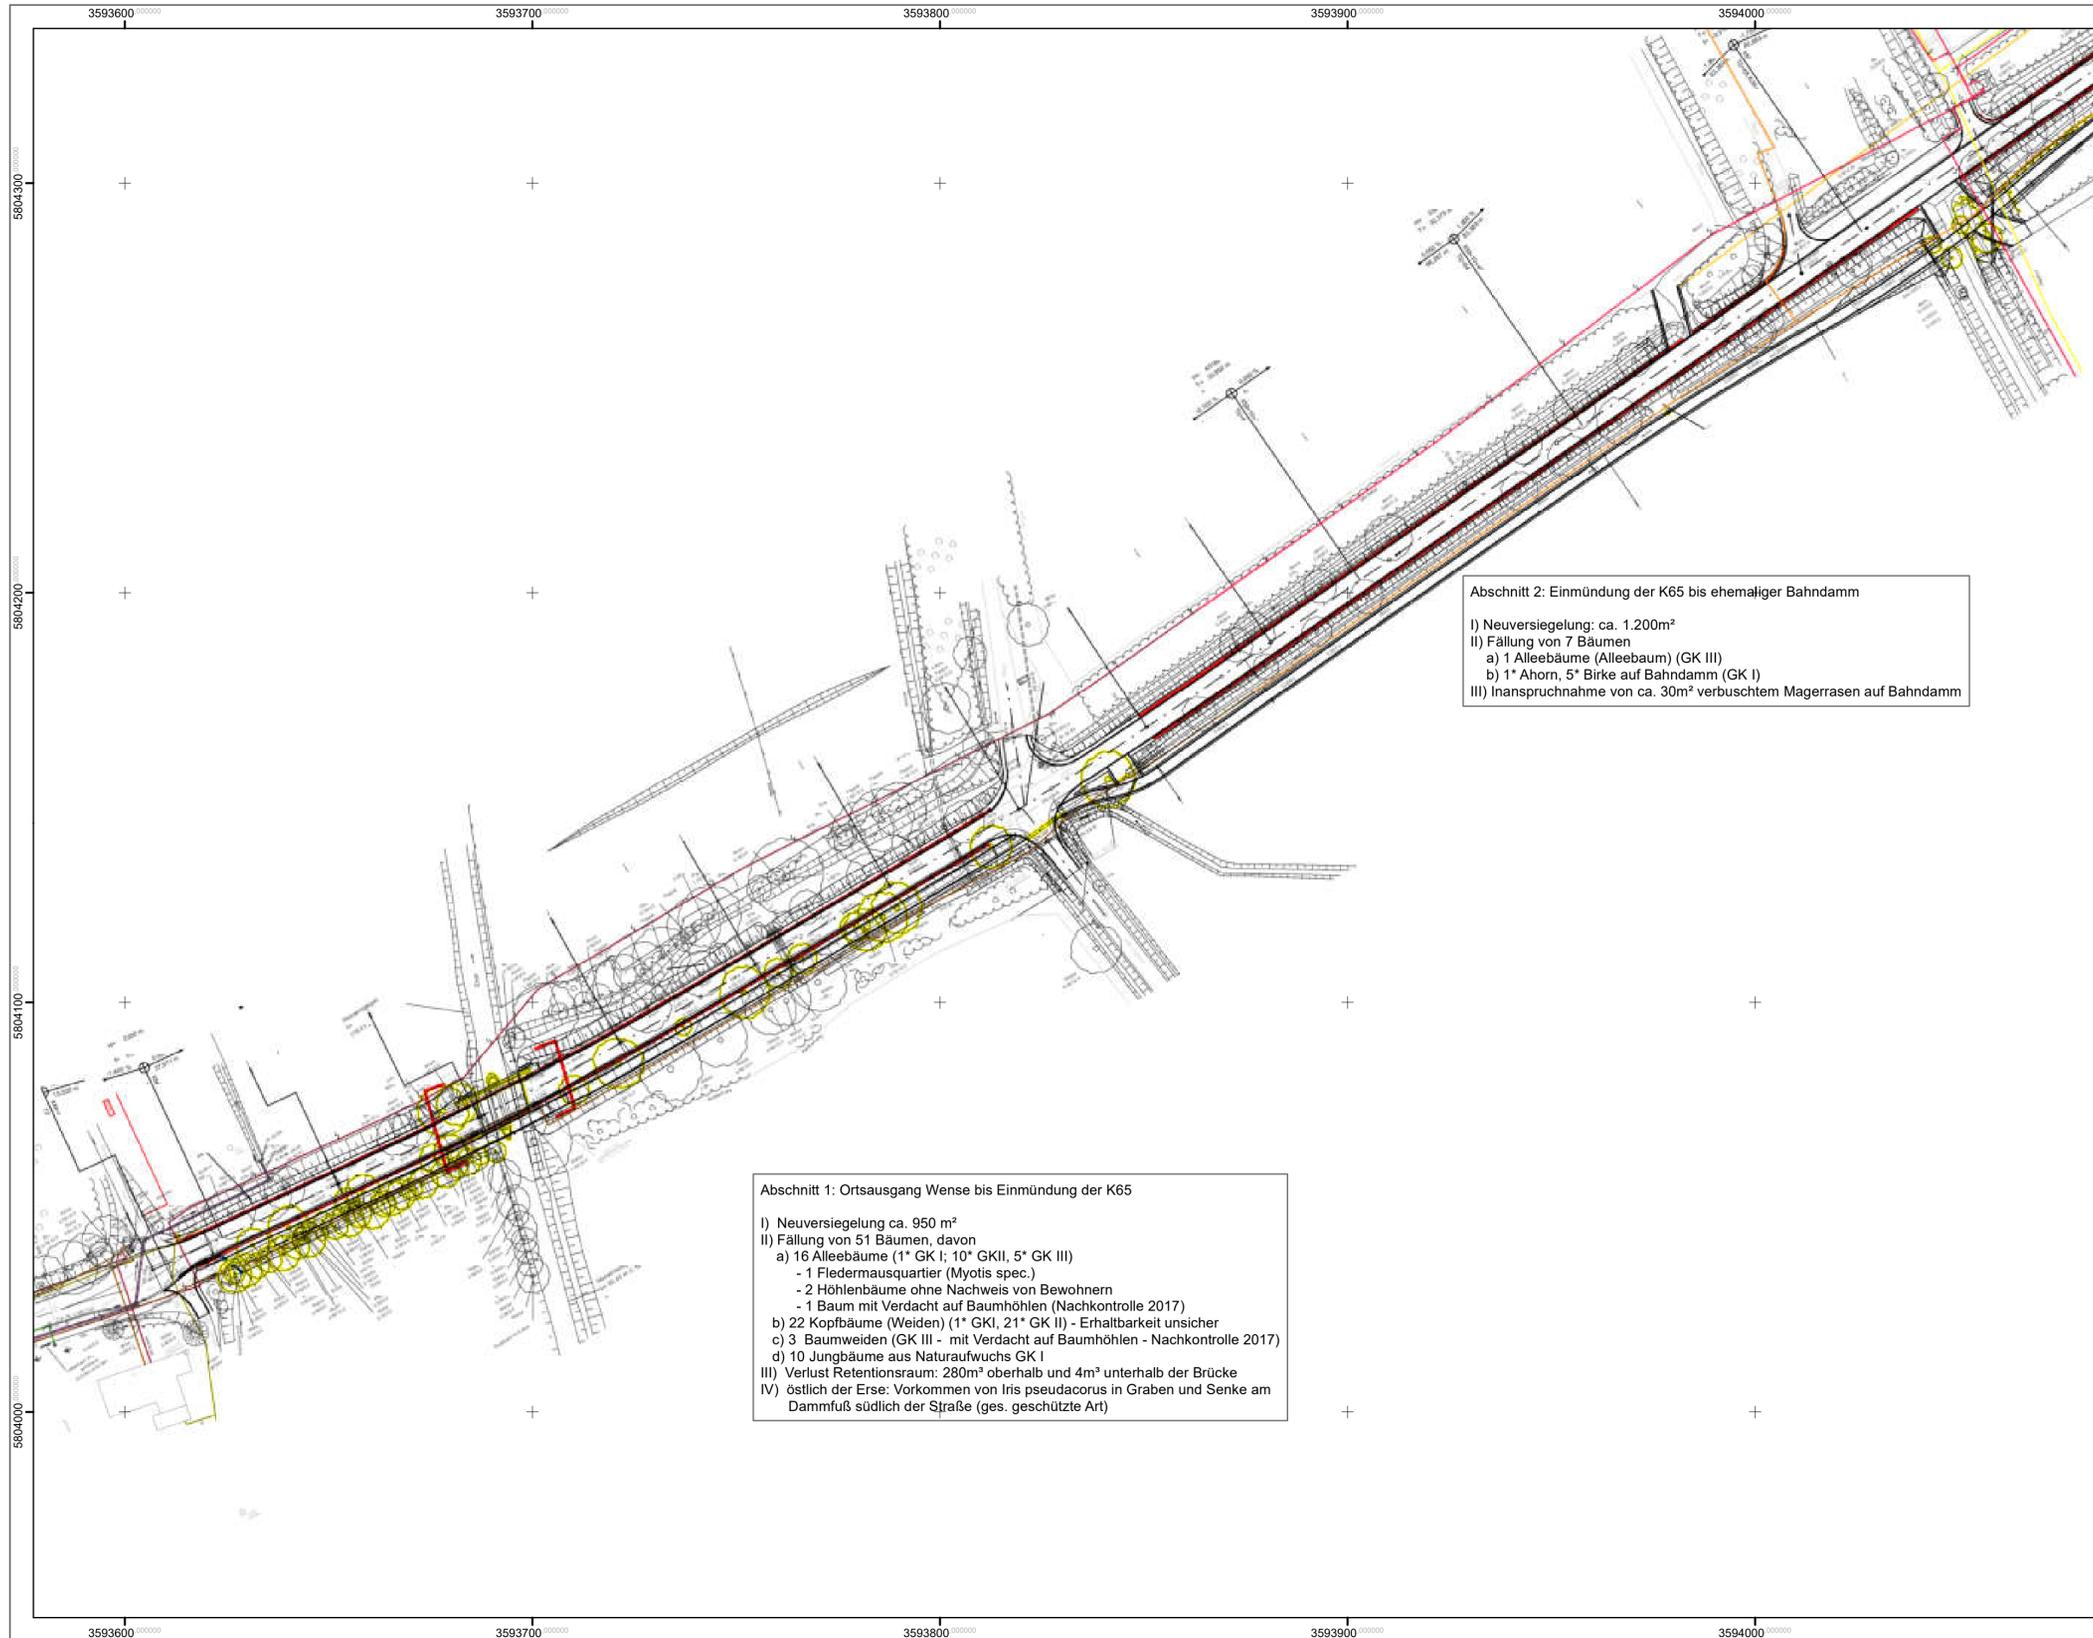

Abschnitt 2: Einmündung der K65 bis ehemaliger Bahndamm
 I) Neuversiegelung: ca. 1.200m²
 II) Fällung von 7 Bäumen
 a) 1 Alleebäume (Alleebaum) (GK III)
 b) 1* Ahorn, 5* Birke auf Bahndamm (GK I)
 III) Inanspruchnahme von ca. 30m² verbuschtem Magerrasen auf Bahndamm

Abschnitt 1: Ortsausgang Wense bis Einmündung der K65
 I) Neuversiegelung ca. 950 m²
 II) Fällung von 51 Bäumen, davon
 a) 16 Alleebäume (1* GK I, 10* GKII, 5* GK III)
 - 1 Fledermausquartier (*Myotis spec.*)
 - 2 Höhlenbäume ohne Nachweis von Bewohnern
 - 1 Baum mit Verdacht auf Baumhöhlen (Nachkontrolle 2017)
 b) 22 Kopfbäume (Weiden) (1* GK I, 21* GK II) - Erhaltbarkeit unsicher
 c) 3 Baumweiden (GK III - mit Verdacht auf Baumhöhlen - Nachkontrolle 2017)
 d) 10 Jungbäume aus Naturaufwuchs GK I
 III) Verlust Retentionsraum: 280m² oberhalb und 4m² unterhalb der Brücke
 IV) östlich der Erse: Vorkommen von *Iris pseudacorus* in Gräben und Senke am Dammfuß südlich der Straße (ges. geschützte Art)

Legende

- Abschnittsgrenze
- Erhaltung Kopfbaum (Versuch)
- Fällung Einzelgehölz
- Rodung Hecke (mit Angabe der Flächengröße gemäß Darstellung)
- Neuversiegelung (mit Angabe der Flächengröße gemäß Darstellung)



5			
4			
3			
2			
1			
Nr.	Art der Änderung	Datum	Aufgestellt

Ausführungsbearbeitung Dipl.-Ing. A. Tangen - Landschaftsplanung - Lindenstraße 2 30559 Hannover www.tangen-online.de		Datum	Zeichen
		bearbeitet	30.06.2020 AT
		gezeichnet	30.06.2020 AT
geprüft:			

Ausbau der Kreisstraße 69 (K 69) von Wense bis zur Bundesstraße 214 (B 214) mit Neubau der Ersebrücke	Unterlage Nr. 9.1 Anlage 3.1 Blatt 3/3
--	--

Landschaftspflegerischer Begleitplan	Bestand und Konflikte - Übersicht - Maßstab: 1:1.000
---	--

	Landkreis Peine Der Landrat FD Straßen Im Auftrage gez. Burgdorf (Burgdorf) Fachdienstleiter Peine, den 01.07.2020	Sachbearbeiter Frau Stannek Tel. 05171/5457-41 Fax 05171/5457-42 Der Plan ist festgestellt am Landkreis Peine Der Landrat Im Auftrage
--	--	--