



Befestigung des Gehweges
in der Siedlung Ersehof

Aufbau gem. RStO 12, Tafel 6, Zeile 2, Pflasterdecke

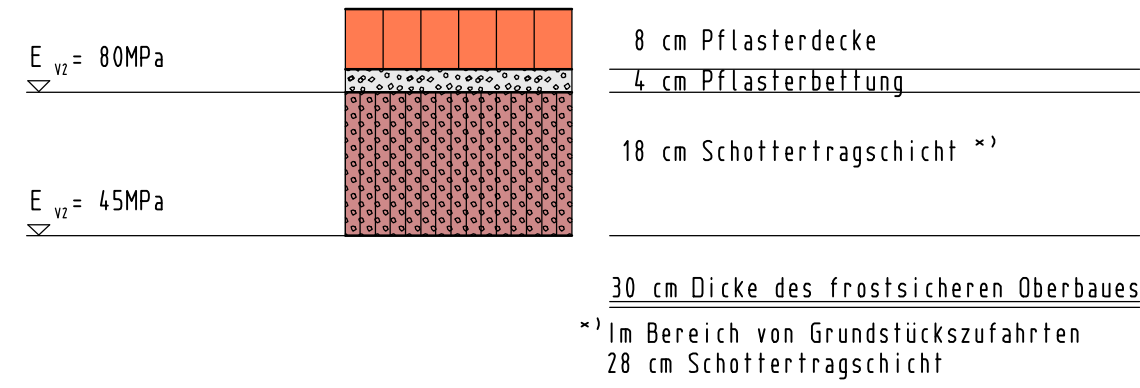


Wirtschaftswege und Feldzufahrten
mit ungebundener Befestigung

Aufbau gemäß RLW 2.5

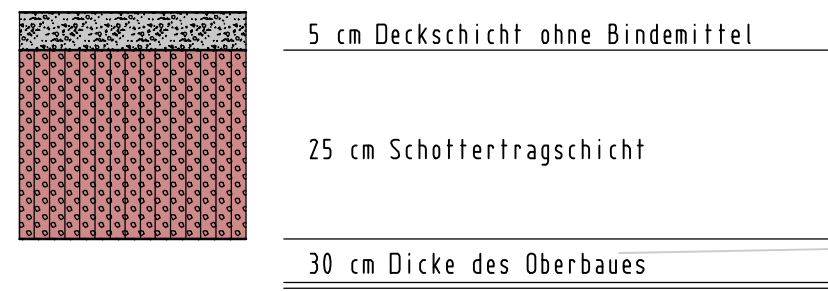


Wirtschaftswege und Feldzufahrten
mit gebundener Befestigung

Aufbau gemäß RLW 3.5

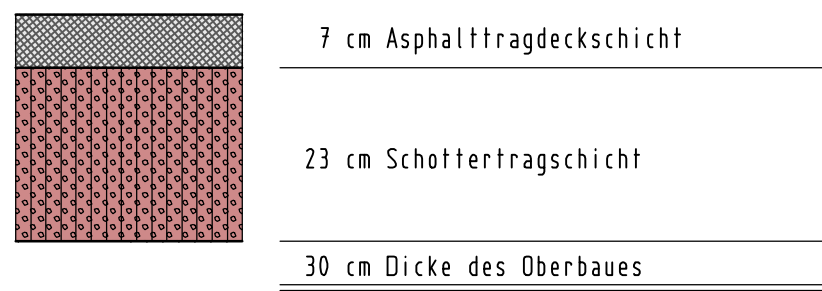


Befestigung der Fahrbahn


Grundhafter Ausbau im Verbreiterungsbereich
Aufbau in Anlehnung an RStO 12, Tafel 1, Bk 1,8

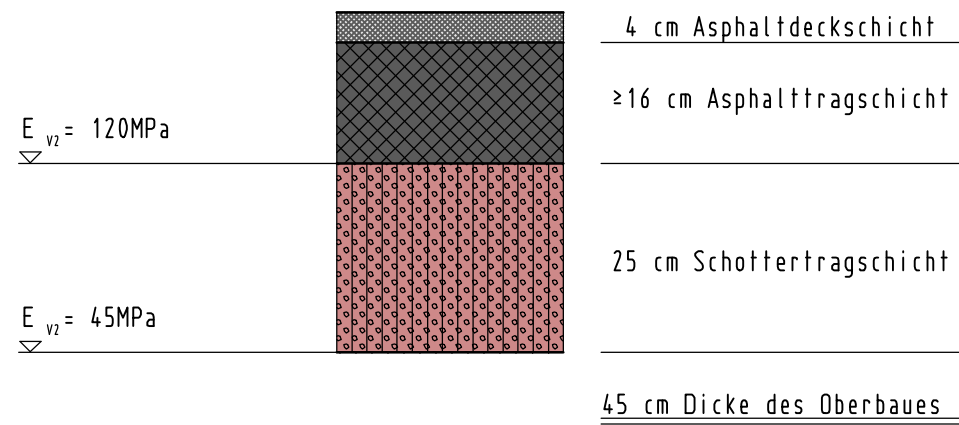

Abschnitt OD Wense bis KP K 65 / K 69

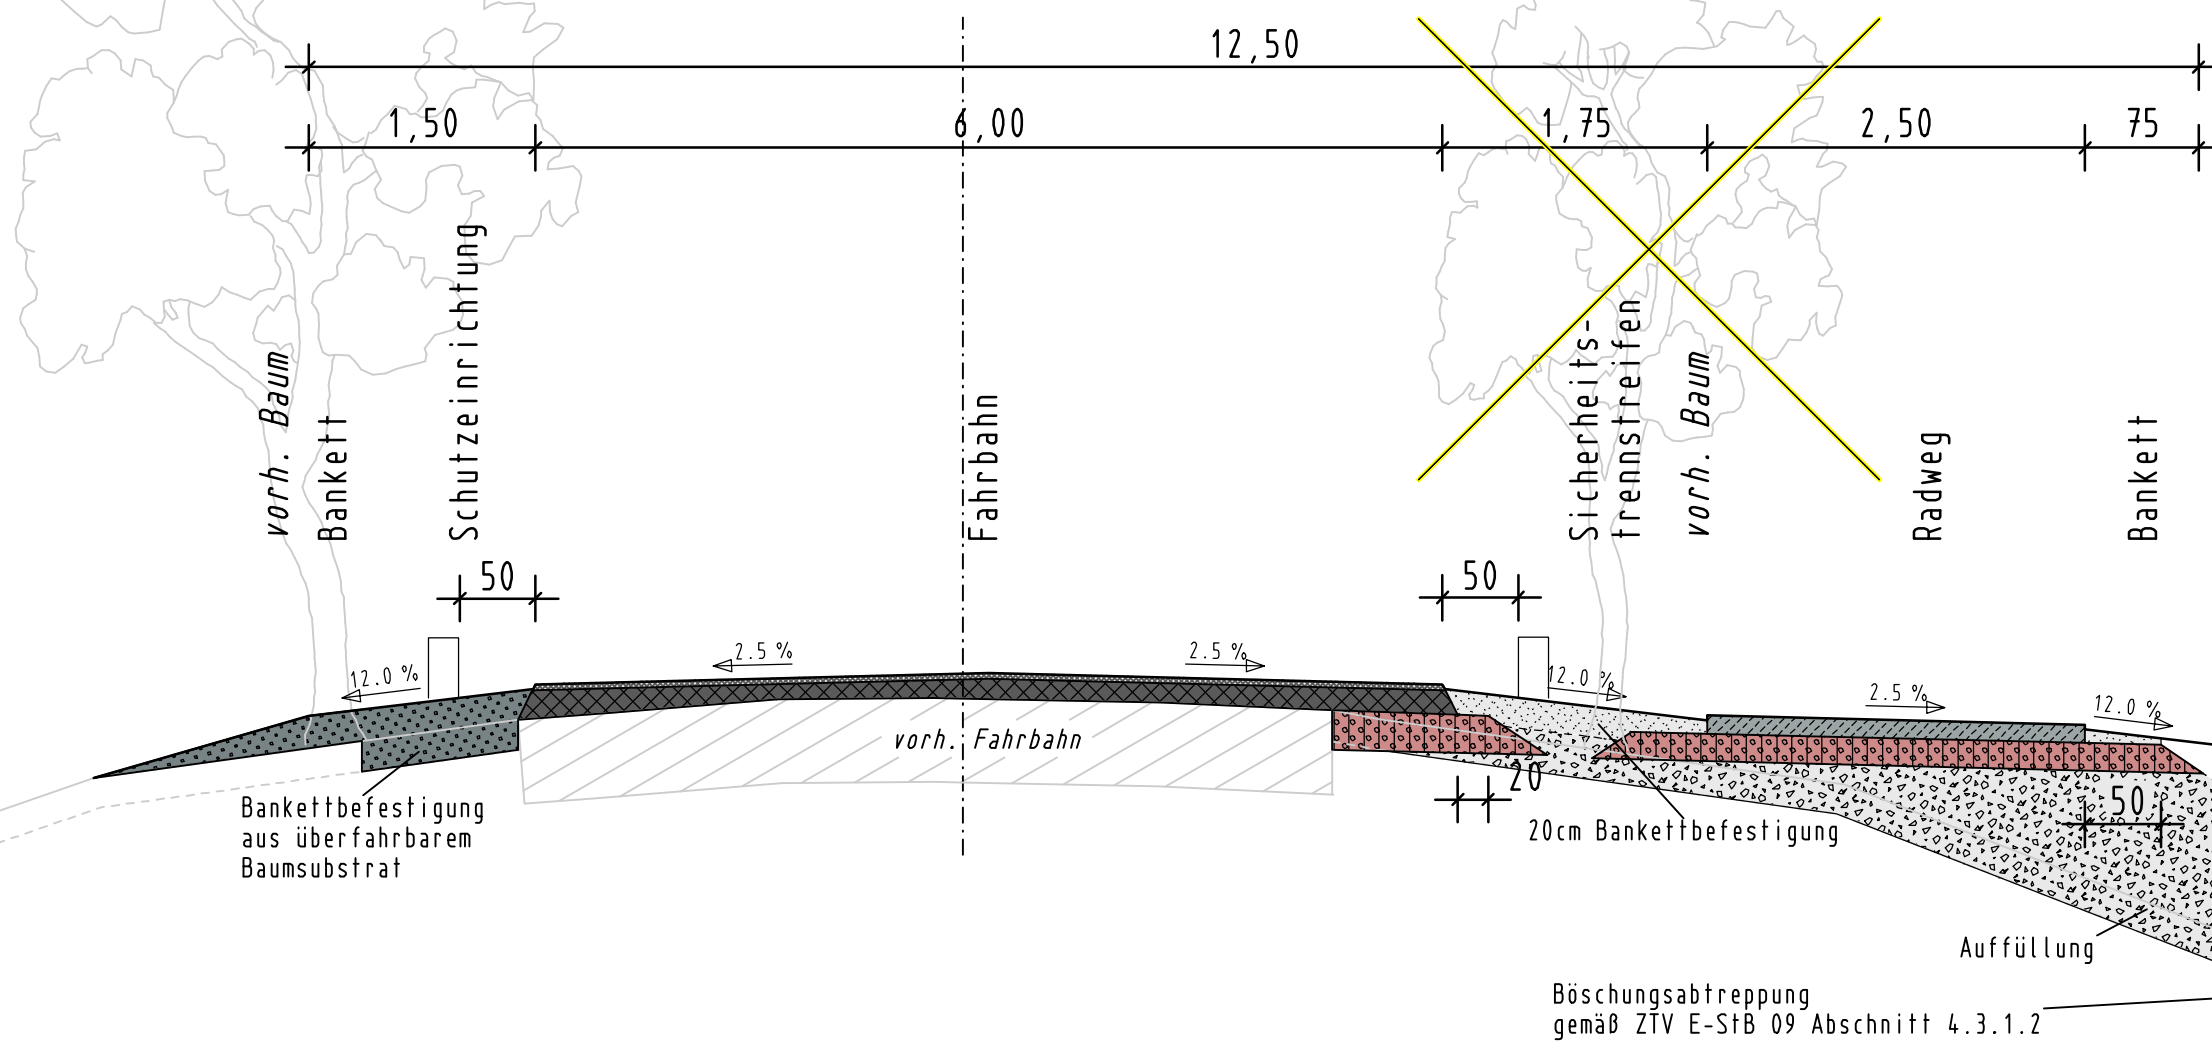


Abschnitt KP K 65 / K 69 bis B 214

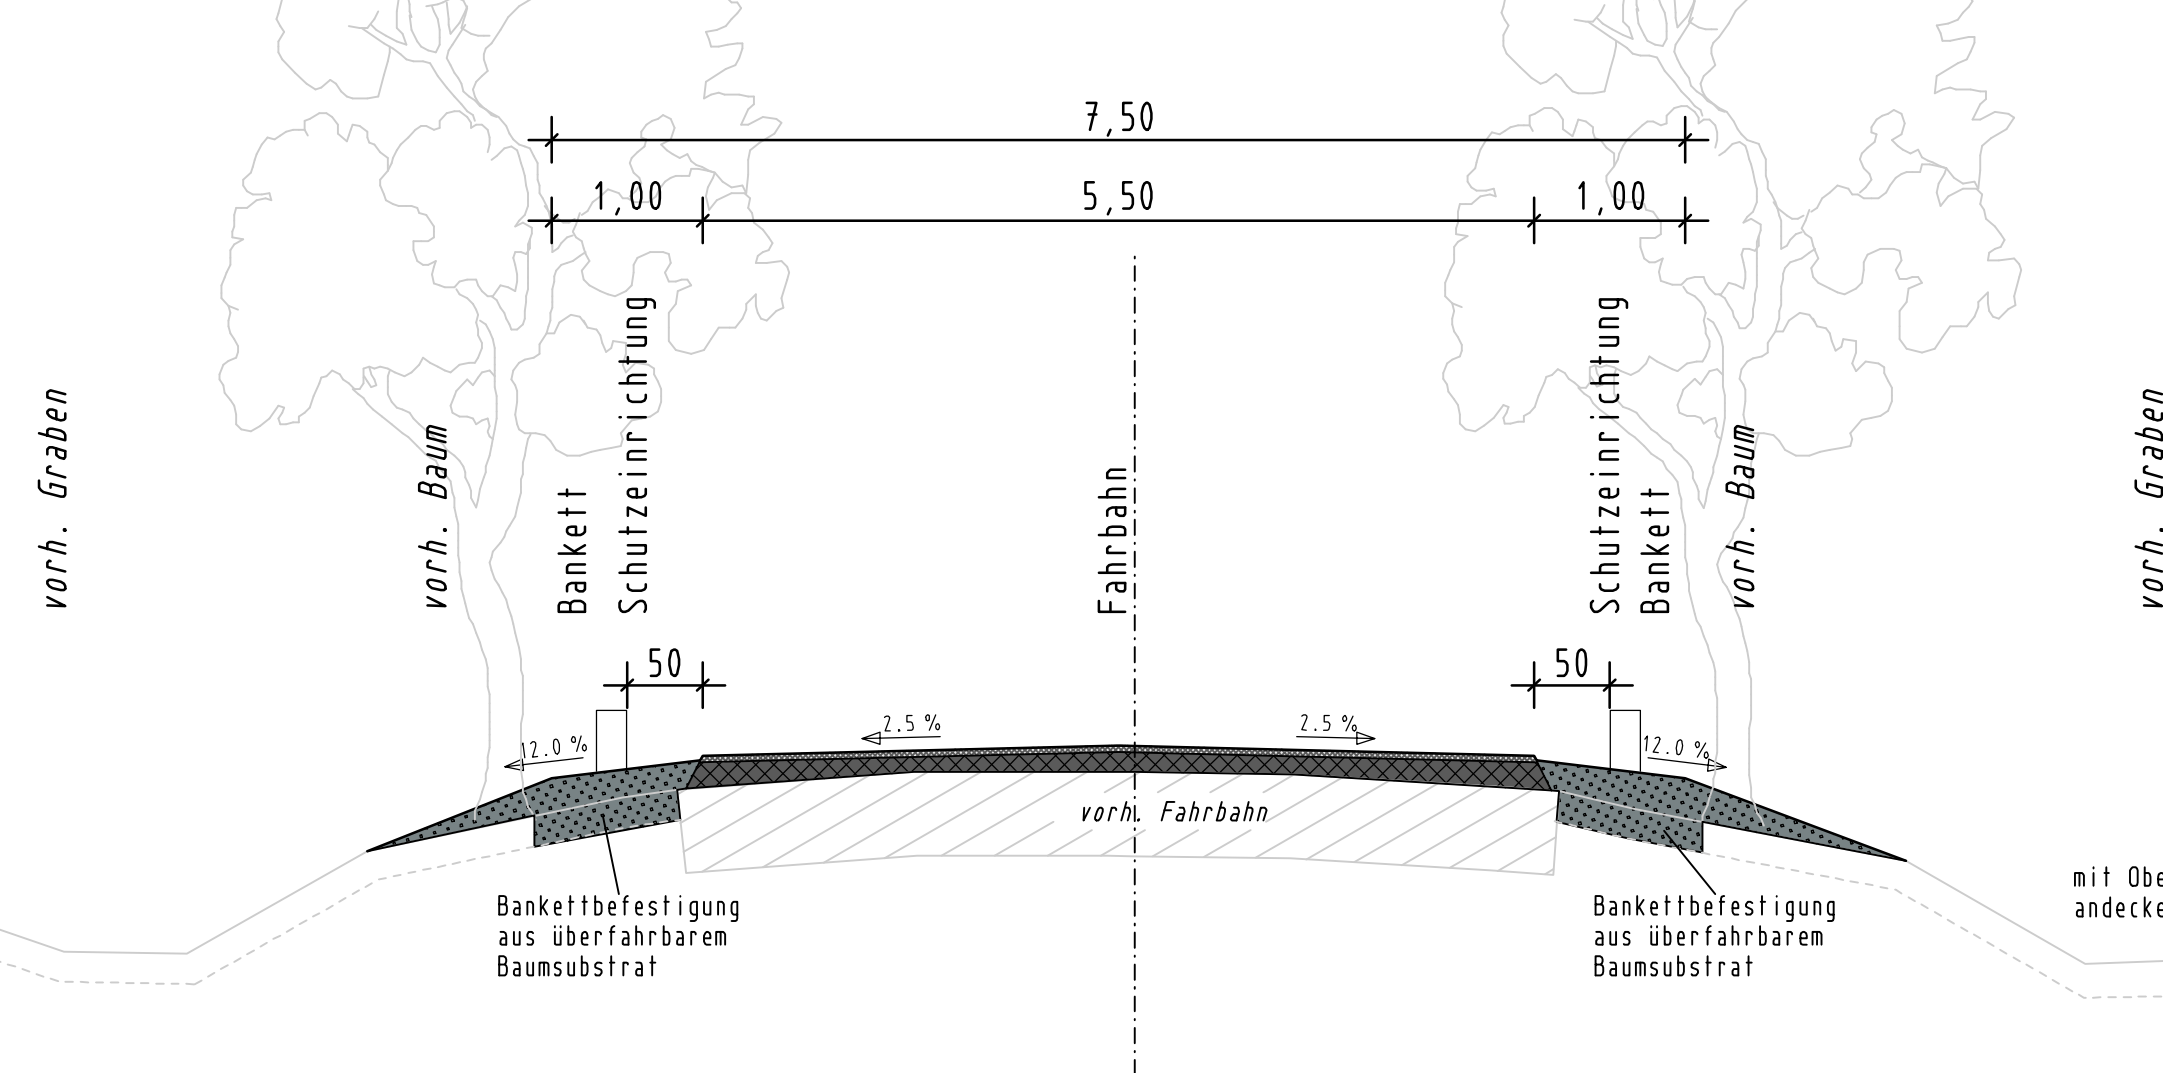


Befestigung des Radweges im Bereich
von Überfahrten und im Bereich
der Spritzschutzhecken

Aufbau gemäß RLW 5.5

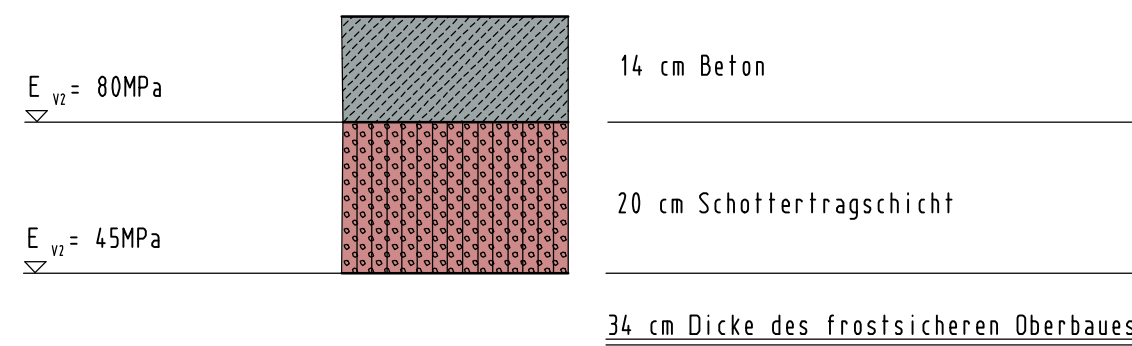

Befestigung des Radweges
auf freier Strecke

Aufbau gemäß RStO 12, Tafel 6, Zeile 2

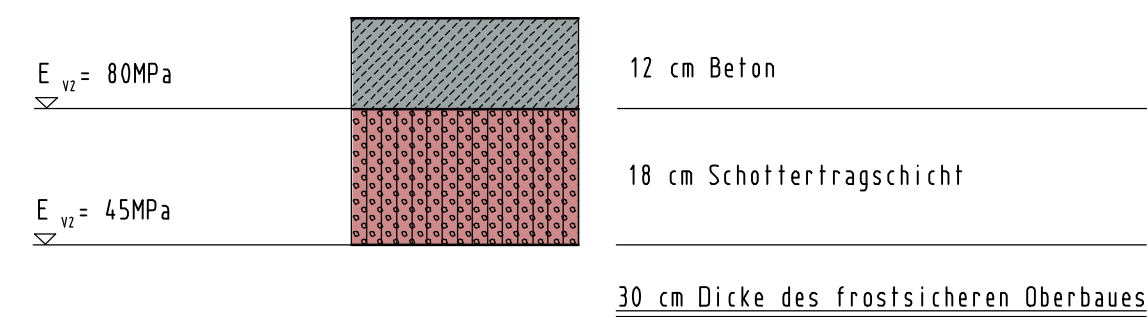


Retentionsmulde r=0,45m
V≥285m³

Feststellungsentwurf

5.		
4.		
3.		
2.		
1.		
Nr.	Art der Änderung	Datum Aufgestellt

Entwurfsvermessung:	LTS	Datum	Zeichen
Entwurfsbearbeitung:		bearbeitet	01.11.2018 S. Zessack
Ingenieurbüro		gezeichnet	01.11.2018 S. Dannat
Lewandowski - Tschöke - Schmidt GbR		geprüft:	05.11.2018
Hermann-Guthe-Strasse 1, 30519 Hannover			
Tel. 0511-60096540, Fax 0511-60096549			
Email: LTS@htp-tel.de			R. Schmidt

Ausbau der Kreisstraße 69 (K69)
von Wense bis zur Bundesstraße 214 (B214)
mit Neubau der Ersebrücke
von Str.-km 1,272 bis Str.-km 0,036

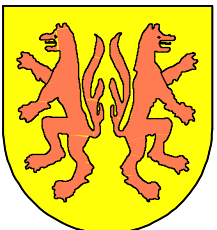Straßenquerschnitt	Maßstab	Unterlage:14
	1:50	Blatt: 1
 Landkreis Peine Der Landrat FD Straßen im Auftrage gez. Burgdorf (Burgdorf) Fachdienstleiter Peine, den 01.07.2020	Sachbearbeiter Frau Stannek Tel. 05171/5457-42 Fax 05171/5457-59	
	Peine, den Der Plan ist festgestellt am Landkreis Peine Der Landrat im Auftrage	