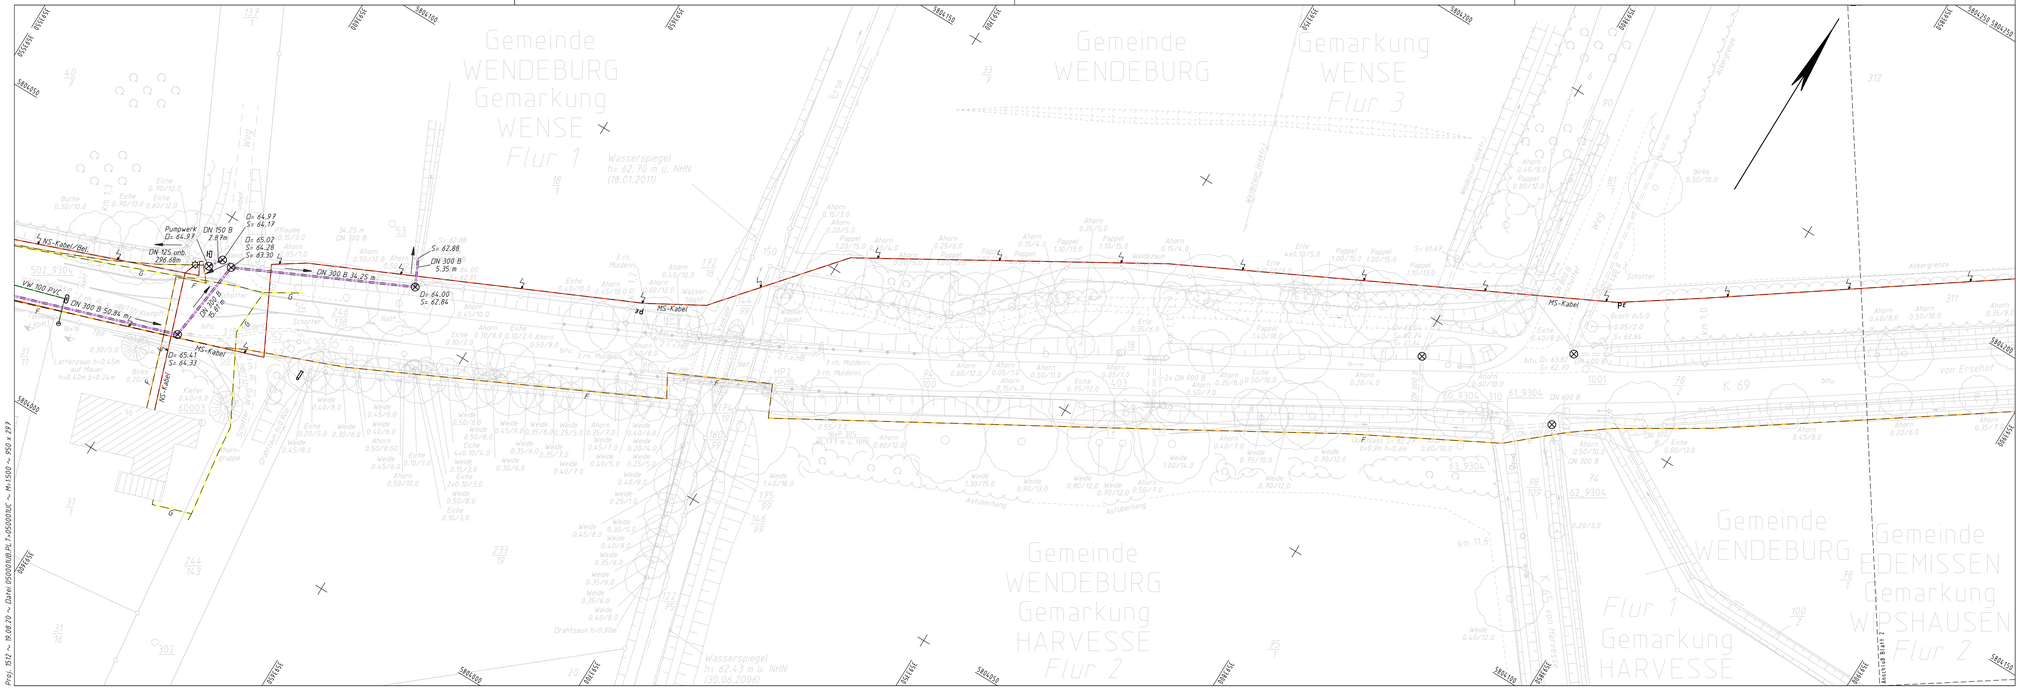

Leitungsbestand nur für Planungszwecke!

Vorhandene Leitungen sind nach Angaben des Betreibers graphisch übertragen. Angegebene Tiefenlagen sind geschätzt.

DN 800 B	Mischwasser	Elt.-Ltg. oberirdisch	
DN 300 B	Regenwasser	Elt.-Ltg. unterirdisch	
DN 150 Stz	Schmutzwasser	Fernwärme	
	Fernmeldeleitung	Druckrohrleitung	
	Wasserleitung		
	Gasleitung		

Alle Lageangaben beziehen sich auf das Gauß-Krüger-System im Lagestatus 100.

Alle Höhenangaben beziehen sich auf NHN mit dem Höhenstatus 160.

ZEICHENERKLÄRUNG Legende

Flurstücksgrenze	Mauer	HFP Höhenfestpunkt	Einsteigeschacht Wasser
Tap. Begrenzungslinie	Zaun	abgemarkter Grenzpunkt	Straßenablauf
Gemeindegrenze	Nutzungsartengrenze	Hecke	nicht abgemarkter Grenzpunkt	Oberflurhydrant
Gemarkungsgrenze	Geländebruchkante	Schutzplanke	Schreibersäuge Wasser / Gas	Unterflurhydrant
Flurgrenze	Böschung	18 Lagefestpunkt	Merkzeichen Ltg. -hier. Elt.-	Kabelschacht

Kastenrinne	Laterne	Haltestelle	Briefkasten	Nadelbaumreihe
Stahlgittermast	22,5 Kilometerzeichen	Verteilerkasten -hier. Elt.-	Abfallbehälter	Laubbaumreihe
Stahlrohrmast	Ortsdurchfahrtszeichen	Denkmal	Einfahrt befestigt	e.V. 3.0 Laubbaum m. Stamm-/ Kronendurchmesser
Stahlbetonmast	Verkehrszeichen	Lichtschacht	Eingang unbefest.	e.V. 3.0 Nadelbaum m. Stamm-/ Kronendurchmesser
Holzmast	Angel	Poller	Schilderpfahl Ltg. -hier. Gas-	DN 400 Rohrdurchmesser mit Nennd.

Feststellungsentwurf

Nr.	Art der Änderung	Datum	Aufgestellt
5.			
4.			
3.			
2.			
1.			

Entwurfsvermessung:
Entwurfsbearbeitung:

LTS

Ingenieurbüro
Lewandowski - Tschöke - Schmidt GbR
Hermann-Guthe-Strasse 1, 30519 Hannover
Tel 0511-60096540, Fax 0511-60096549
Email: LTS@http-tel.de

	Datum	Zeichen
bearbeitet	10.10.2018	S. Dannat
gezeichnet	10.10.2018	S. Dannat
geprüft:	13.10.2018	

M. Tschöke

Blatt 1 2 3 4

Ausbau der Kreisstraße 69 (K69) von Wense bis zur Bundesstraße 214 (B214) mit Neubau der Ersebrücke

von Str.-km 1,272 bis Str.-km 0,036

Grundplan mit Leitungsbestand

Maßstab 1 : 500 | Unterlage: 16 | Blatt: 1

Landkreis Peine
Der Landrat
FD Straßen
im Auftrage

gez. Burgdorf
(Burgdorf)
Fachdienstleiter

Peine, den 01.07.2020

Sachbearbeiter
Frau Stannek
Tel. 05171/5457-42 Fax 05171/5457-59

Peine, den _____
Der Plan ist festgestellt am _____

Landkreis Peine
Der Landrat
im Auftrage

_____

Grundplan Grundriss — Blatt: 1
terrestr./~~photogr.~~ Aufnahme vom: Juni 2006 u. 18.01.2011
verm.-techn./bautechn. Feldvergleich vom: 06.07.2015
hergestellt: Tschöke / 09.11.2015
Unterschrift / Datum

Grundplan Kataster — Blatt: 1
Maßnahme: digitale Übernahme — Stand vom: 18.05.2006
Maßstab: / — Grundlage: ALK
hergestellt: Lewandowski / 18.05.2006
Unterschrift / Datum