


**Gemeinde Vechelde
Gemarkung Bettmar
Flur 1**

Pendelrinnen links: von Station -bis Station 1+231,888 - 1+248,486 1+489,794 - 1+577,245 1+774,143 - 1+941,044	Pendelrinnen rechts: von Station -bis Station 1+000,000 - 1+227,090 1+419,692 - 1+448,817 1+612,629 - 1+644,370 1+664,370 - 1+700,196 1+772,910 - 1+932,868	Borde HB = Hochbord RB = Rundbord FB = Flachbord TB = Tiefbord EF = Einfahrtstein	Bord- und Muldenrinnen 1-r.B = 1-reihige Bordrinne 2-r.B = 2-reihige Bordrinne 3-r.B = 3-reihige Bordrinne 3-r.M = 3-reihige Muldenrinne 2-r.P = 2-reihige Pendelrinne 3-r.P = 3-reihige Pendelrinne
---	--	---	---

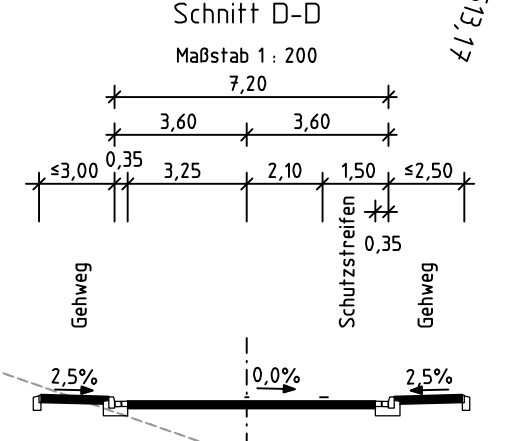

Legende	
--- Gemarkungsgrenze	--- Flurgrenze
--- Mauer	--- Hecke
■ Zaun	● Stahlgittermast
● Stahlrohrmast	○ Schieber Gas
○ Schieber Wasser	◇ Straßenablauf
○ Laub-/Nadelbaum	○ Oberflurhydrant
○ Unterflurhydrant	○ Zugang
○ Schalkasten	○ Schild allgemein
○ Kilometerstein	○ Laub-/Nadelbaum
○ Zufahrt	○ Zugang

unterird. Leitungen	
--- Regenwasserkanal	--- Bewässerungsleitung
--- Wasserleitung	--- Gasleitung
--- EIT-Leitung	--- Schutzstreifen Gasleitung
--- Niederspannungsteilung	--- Ölleitung
--- Fernmeldeleitung	--- LWL-Kabel
--- AUSA-Kabel	--- geplantenes LWL-Kabel
--- Fernheizung	--- Rohrleitung

oberird. Leitungen	
--- EIT-Leitung	--- Hochspannungsteilung
--- Fernmeldeleitung	--- Fernmeldeleitung
--- Rohrleitung	--- Rohrleitung

○ Kreis, Gemeindegrenze	○ Kreis, Gemeindegrenze
○ Kreis, Gemeindegrenze	○ Kreis, Gemeindegrenze
Dipl.-Ing. Dieter Linz GmbH & Co. KG
Beratende Ingenieure
Ingenieurbüro für Bau- und Vermessungswesen / Lärmschutz

Projekt-Nr.: B-12-02
bearbeitet 21.02.2017 Reinhardt
gezeichnet 21.02.2017 Kerk./Dan.
geprüft: Wunstorf, den 22.02.2017

Entwurfsaufstellung

Niedersächsische Landesbehörde für Straßenbau und Verkehr
Geschäftsbereich Wolfenbüttel
Sophienstraße 5
38304 Wolfenbüttel

Projekt-Nr.: 156 732
Datum 29.06.2017
Zeichen Teil/KI

Nr.	Art der Änderung	Datum	Zeichen

FESTSTELLUNGSENTWURF

Straßenbauverwaltung des Landes Niedersachsen
StraÙe / Abschn.-Nr. / Station:
B1 / 650 / 2735 bis B1 / 660 / 0235

PROJIS-Nr.:
Maßstab: 1:250

Umbau der OD Bettmar im Zuge der B 1

Aufgestellt:
Wolfenbüttel, den 03.07.2017
Niedersächsische Landesbehörde für Straßenbau und Verkehr
Geschäftsbereich Wolfenbüttel

Im Auftrag: **gez. Peuke**

Grundplan Grundriß	Blatt:	GrdBearbeiter
terrestrische / photogram. Aufnahme vom: DAT_AUFNAHME		Unterschrift / Datum
verm.-tech. / bautechn. Feldvergleich vom: DAT_FELDVERGLEICH		
Grundplan Kataster	Blatt:	KatBearbeiter
Maßnahme: MASSNAHME	Stand vom: DAT_AUFNAHME	Unterschrift / Datum
Maßstab: 1:250	Grundlage: GRUNDLAGE	

Bezugssysteme	Blatt: 4
Lage: DE DHDN 3GK3	Status:
Höhe:	Status:

Eingetragene Fremdleitungen sind aus Bestandsplänen der jeweiligen Versorgungsträger übernommen.
Maße und Leitungsstrassen sind unverbindliche Richtwerte.