


M = 1:250/25
NHN 77,00


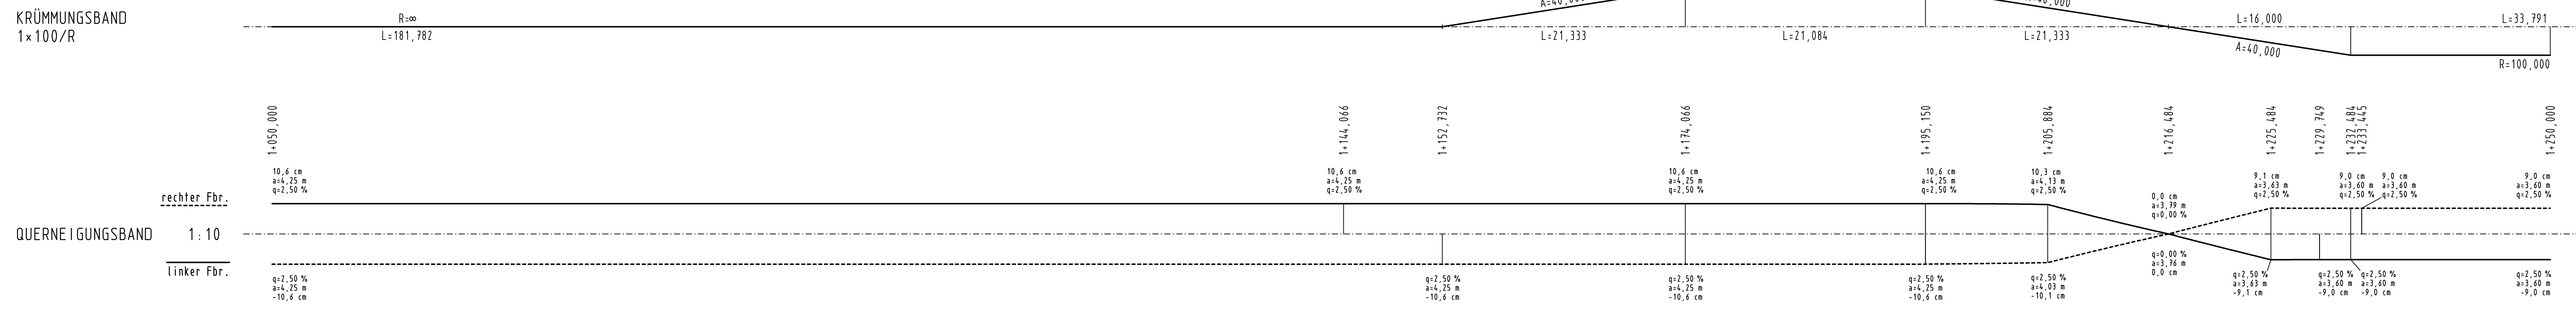

Bettmar

Blatt 1 2 3 4 5 6

Dipl.-Ing. Dieter Linz GmbH & Co. KG
Beratende Ingenieure
Ingenieurbüro für Bau- und Vermessungswesen / Lärmschutz
Potts Kamp 7, 31515 WUNSTORF
Telefon (05031) 9005-0, Fax (05031) 9005-22
e-mail: info@linz-ingenieure.de, Internet: www.linz-ingenieure.de

Projekt-Nr.: B-12-02
bearbeitet 21.02.2017 Reinhardt
gezeichnet 21.02.2017 Dankers
geprüft: Wunstorf, den 22.02.2017

Entwurf aufstellung

Niedersächsische Landesbehörde für Straßenbau und Verkehr
Geschäftsbereich Wolfenbüttel
Sophienstraße 5
38304 Wolfenbüttel

Projekt-Nr.: 156 732
Datum 29.06.2017
Zeichen Tei/KI

Nr.	Art der Änderung	Datum	Zeichen

FESTSTELLUNGSENTWURF

Strassenbauverwaltung des Landes Niedersachsen
Unterlage / Blatt-Nr.: 6 / 2
Höhenplan
Straße / Abschn.-Nr. / Station: B1 / 650 / 2735 bis B1 / 660 / 0235
PROJIS-Nr.:
Maßstab: 1:250/1:25

Umbau der OD Bettmar im Zuge der B 1

Aufgestellt:
Wolfenbüttel, den 03.07.2017
Niedersächsische Landesbehörde für Straßenbau und Verkehr
Geschäftsbereich Wolfenbüttel

Im Auftrage: gez. Peuke