

Legende

Bäume

- ▲ Höhlenbaum
- ▲ Höhlenverdacht (Ortsbegehung 10.07.2017)
- ▲ Baum mit Fledermausquartier
- ▼ Höhlenbaum mit Brutnachweis
- Kopfb Baum
- Kopfb Baum mit Höhle

Biotoptypenklasse

- Laubwald, naturnah
- Gebüsch/Feldgehölz, naturnah
- Hecke, standortgerecht
- Nadelwald
- Pappelforst
- Acker
- Feuchtgrünland
- Fließgewässer
- Garten / Park / Sportanlage
- mesophiles Grünland
- Magerrasen
- Ruderalfläche
- Siedlungsbiotope
- Stillgewässer
- Straße
- Verkehrsfläche (teils unbefestigt)

Kürzel	Beschreibung	Schutzstatus
AS	11.1.1 Sandacker	
BAA	02.5.1 Wechselfeuchtes Weiden-Auengebüsch	
BRS	02.8.3 Sonstiges naturnahes Sukzessionsgebüsch	
FMG	04.5.3 mäßig ausgebauter Geesbach mit Kiessubstrat	
FXS	04.6.1 Stark begradigter Bach	
GFS	09.4.3 Sonstiges nährstoffreiches Feuchtgrünland	(§u)
GMA	09.1.3 Mageres mesophiles Grünland kalkarmer Standorte	
HFM	02.10.2 Strauch-Baumhecke	
HFS	02.10.1 Strauchhecke	
HN	02.11 Naturnahes Feldgehölz	
ODS	13.8.3 Verstärktes Dorfgebiet	
OEL	13.7.2 Locker bebautes Einzelhausgebiet	
OVP	13.1.3 Parkplatz	
OVS	13.1.1 Straße	
OVW	13.1.11 Weg (Feld-/Wald, sonstig.)	
OVWv	13.1.11 Weg	
PHN	12.6.5 Naturgarten	
PSR	12.11.7 Reitsportanlage	
RSS/RZS mit BRS	08.3.1 Silbergrasflur/08.7.2 sonst. Silikat-Magerrasen mit 02.8.3 sonst. Sukzess	§
SEZ	04.18.5 Sonstiges naturnahes nährstoffreiches Stillgewässer	§
UHF	10.4.2 Halbruderale Gras- und Staudenflur feuchter Standorte (Grabensaum)	
UHM	10.4.2 Halbruderale Gras- und Staudenflur mittlerer Standorte	
UHM	10.4.2 Halbruderale Gras- und Staudenflur mittlerer Standorte (Wegsaum)	
UHF	10.5.2 Ruderalflur trockener Standorte	
WKS	01.19.3 Sonstiger Kiefernwald armer, trockener Sandböden	
WPN	01.20.3 Sonstiger Kiefern-Pionierwald	
WQL	01.6.4 Eichenmischwald lehmiger, frischer Sandböden des Tieflandes	
WXP	01.21.2 Hybridpappelforst	
§	geschützt gem. §30 BNatSchG	
§(u)	wegen der Lage in der Aue gem. §30 BNatSchG i. V.m § 24 NAGBNatSchG geschützt	




5			
4			
3			
2			
1			
Nr.	Art der Änderung	Datum	Aufgestellt

Ausführungsbearbeitung	Datum	Zeichen
Dipl.-Ing. A. Tangen - Landschaftsplanung - Lindenstraße 2 30559 Hannover www.tangen-online.de	bearbeitet	30.06.2020 AT
	gezeichnet	30.06.2020 AT
geprüft:		

Ausbau der Kreisstraße 69 (K 69) von Wense bis zur Bundesstraße 214 (B 214) mit Neubau der Ersebrücke	Unterlage Nr. 9.1 Anlage 2.1 Blatt 1/6
--	--

Landschaftspflegerischer Begleitplan	Bestandsplan Biotoptypen
	Maßstab: 1:500

 Landkreis Peine Der Landrat FD Straßen Im Auftrage gez. Burgdorf (Burgdorf) Fachdienstleiter Peine, den 01.07.2020	Sachbearbeiter Frau Stannek Tel. 05171/5457-42 Fax 05171/5457-59 Der Plan ist festgestellt am Landkreis Peine Der Landrat Im Auftrage
--	--

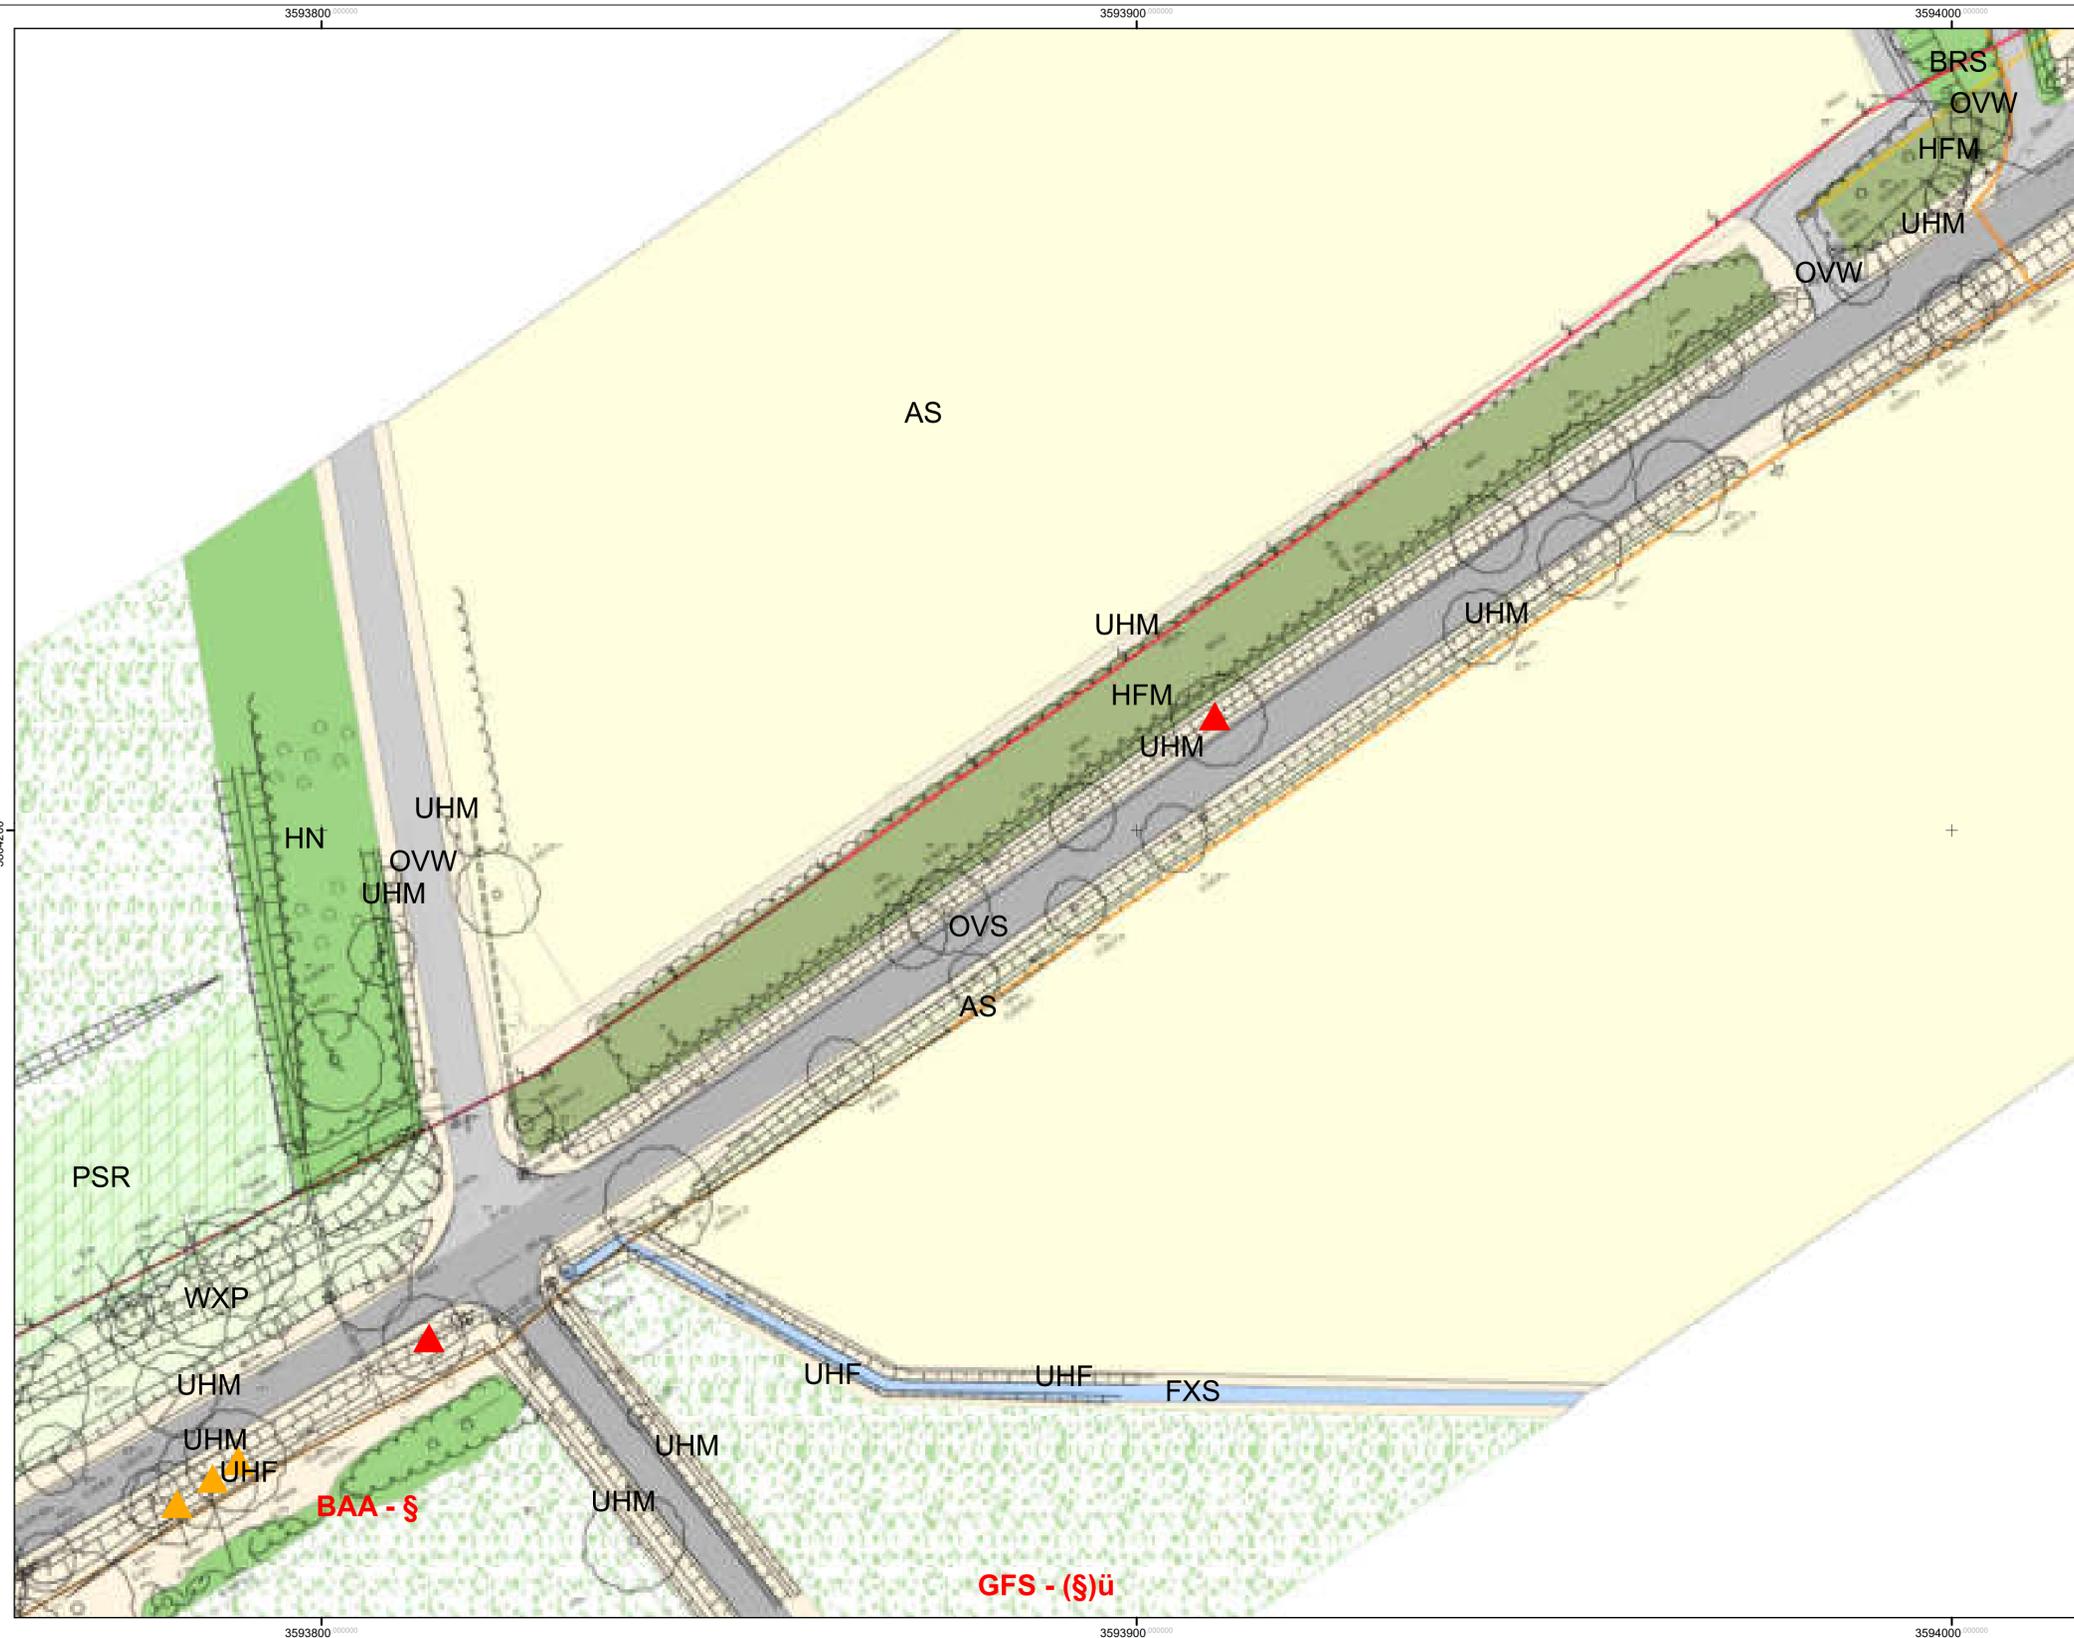

Legende

Bäume

- ▲ Höhlenbaum
- ▲ Höhlenverdacht (Ortsbegehung 10.07.2017)
- ▲ Baum mit Fledermausquartier
- ▼ Höhlenbaum mit Brutnachweis
- Kopfbaum
- Kopfbaum mit Höhle

Biotoptypenklasse

- Laubwald, naturnah
- Gebüsch/Feldgehölz, naturnah
- Hecke, standortgerecht
- Nadelwald
- Pappelforst
- Acker
- Feuchtgrünland
- Fließgewässer
- Garten / Park / Sportanlage
- mesophiles Grünland
- Magerrasen
- Ruderalfläche
- Siedlungsbiotope
- Stillgewässer
- Straße
- Verkehrsfläche (teils unbefestigt)


Kürzel	Beschreibung	Schutzstatus
AS	11.1.1 Sandacker	
BAA	02.5.1 Wechselfeuchtes Weiden-Auengebüsch	
BRS	02.8.3 Sonstiges naturnahes Sukzessionsgebüsch	
FMG	04.5.3 mäßig ausgebauter Geesbach mit Kiessubstrat	
FXS	04.6.1 Stark begradigter Bach	
GFS	09.4.3 Sonstiges nährstoffreiches Feuchtgrünland	(§u)
GMA	09.1.3 Mageres mesophiles Grünland kalkarmer Standorte	
HFM	02.10.2 Strauch-Baumhecke	
HFS	02.10.1 Strauchhecke	
HN	02.11 Naturnahes Feldgehölz	
ODS	13.8.3 Verstärktes Dorfgebiet	
OEL	13.7.2 Locker bebautes Einzelhausgebiet	
OVP	13.1.3 Parkplatz	
OVS	13.1.1 Straße	
OVW	13.1.11 Weg (Feld-/Wald, sonstig.)	
OVWv	13.1.11 Weg	
PHN	12.6.5 Naturgarten	
PSR	12.11.7 Reitsportanlage	
RSS/RZS mit BRS	08.3.1 Silbergrasflur/08.7.2 sonst. Silikat-Magerrasen mit 02.8.3 sonst. Sukzess	§
SEZ	04.18.5 Sonstiges naturnahes nährstoffreiches Stillgewässer	§
UHF	10.4.2 Halbruderale Gras- und Staudenflur feuchter Standorte (Grabensaum)	
UHM	10.4.2 Halbruderale Gras- und Staudenflur mittlerer Standorte	
UHM	10.4.2 Halbruderale Gras- und Staudenflur mittlerer Standorte (Wegsaum)	
UHF	10.5.2 Ruderalflur trockener Standorte	
WKS	01.19.3 Sonstiger Kiefernwald armer, trockener Sandböden	
WPN	01.20.3 Sonstiger Kiefern-Pionierwald	
WQL	01.6.4 Eichenmischwald lehmiger, frischer Sandböden des Tieflandes	
WXP	01.21.2 Hybridpappelforst	
§	geschützt gem. §30 BNatSchG	
§(u)	wegen der Lage in der Aue gem. §30 BNatSchG i. V.m § 24 NAGBNatSchG geschützt	



5			
4			
3			
2			
1			
Nr.	Art der Änderung	Datum	Aufgestellt

Ausführungsbearbeitung	Datum	Zeichen
Dipl.-Ing. A. Tangen - Landschaftsplanung - Lindenstraße 2 30559 Hannover www.tangen-online.de	bearbeitet	30.06.2020 AT
	gezeichnet	30.06.2020 AT
geprüft:		

Ausbau der Kreisstraße 69 (K 69) von Wense bis zur Bundesstraße 214 (B 214) mit Neubau der Ersebrücke	Unterlage Nr. 9.1 Anlage 2.1 Blatt 2/6
Landschaftspflegerischer Begleitplan	Bestandsplan Biotoptypen
	Maßstab: 1:500
 Landkreis Peine Der Landrat FD Straßen Im Auftrage gez. Burgdorf (Burgdorf) Fachdienstleiter Peine, den 01.07.2020	Sachbearbeiter Frau Stannek Tel. 05171/5457-42 Fax 05171/5457-59 Der Plan ist festgestellt am Landkreis Peine Der Landrat Im Auftrage

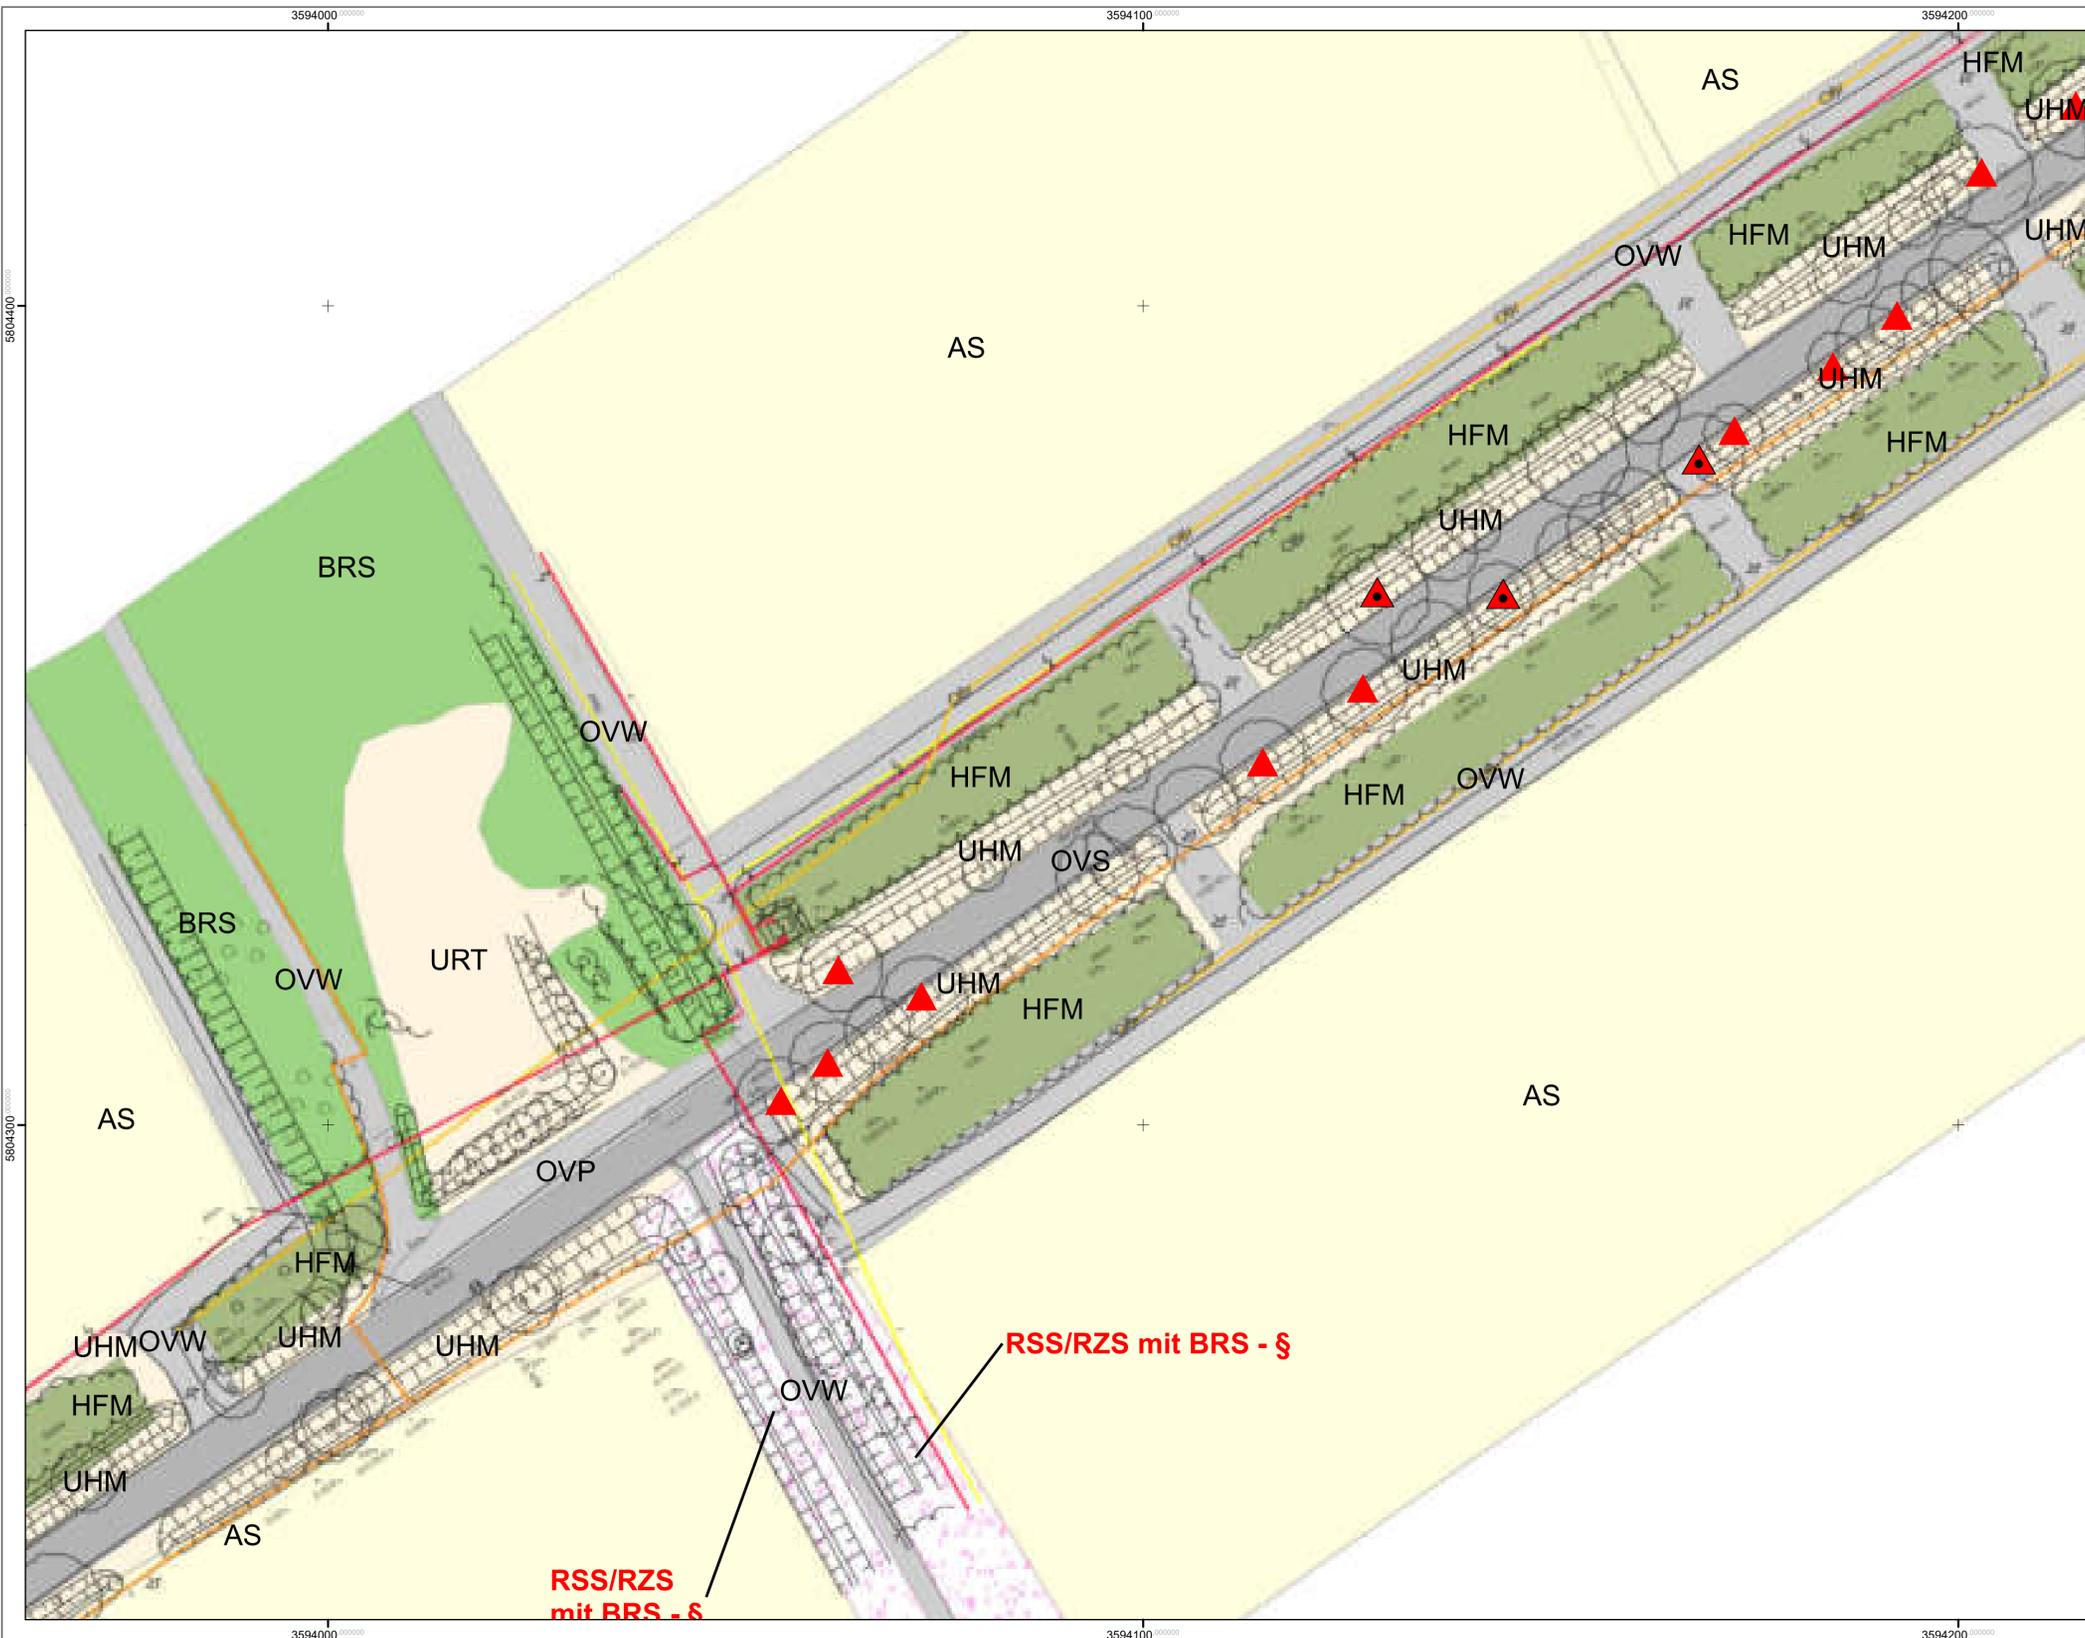


Legende

- Bäume**
- ▲ Höhlenbaum
 - ▲ Höhlenverdacht (Ortsbegehung 10.07.2017)
 - ▲ Baum mit Fledermausquartier
 - ▼ Höhlenbaum mit Brutnachweis
 - Kopfbaum
 - Kopfbaum mit Höhle

Biotoptypenklasse

- Laubwald, naturnah
- Gebüsch/Feldgehölz, naturnah
- Hecke, standortgerecht
- Nadelwald
- Pappelforst
- Acker
- Feuchtgrünland
- Fließgewässer
- Garten / Park / Sportanlage
- mesophiles Grünland
- Magerrasen
- Ruderalfläche
- Siedlungsbiotope
- Stillgewässer
- Straße
- Verkehrsfläche (teils unbefestigt)

Kürzel	Beschreibung	Schutzstatus
AS	11.1.1 Sandacker	
BAA	02.5.1 Wechselfeuchtes Weiden-Auengebüsch	
BRS	02.8.3 Sonstiges naturnahes Sukzessionsgebüsch	
FMG	04.5.3 mäßig ausgebauter Geesbach mit Kiessubstrat	
FXS	04.6.1 Stark begradigter Bach	
GFS	09.4.3 Sonstiges nährstoffreiches Feuchtgrünland	(§u)
GMA	09.1.3 Mageres mesophiles Grünland kalkarmer Standorte	
HFM	02.10.2 Strauch-Baumhecke	
HFS	02.10.1 Strauchhecke	
HN	02.11 Naturnahes Feldgehölz	
ODS	13.8.3 Verstärktes Dorfgebiet	
OEL	13.7.2 Locker bebautes Einzelhausgebiet	
OVP	13.1.3 Parkplatz	
OVS	13.1.1 Straße	
OVW	13.1.11 Weg (Feld-/Wald, sonstig.)	
OVWv	13.1.11 Weg	
PHN	12.6.5 Naturgarten	
PSR	12.11.7 Reitsportanlage	
RSS/RZS mit BRS	08.3.1 Silbergrasflur/08.7.2 sonst. Silikat-Magerrasen mit 02.8.3 sonst. Sukzess	§
SEZ	04.18.5 Sonstiges naturnahes nährstoffreiches Stillgewässer	§
UHF	10.4.2 Halbruderale Gras- und Staudenflur feuchter Standorte (Grabensaum)	
UHM	10.4.2 Halbruderale Gras- und Staudenflur mittlerer Standorte	
UHM	10.4.2 Halbruderale Gras- und Staudenflur mittlerer Standorte (Wegsaum)	
URT	10.5.2 Ruderalflur trockener Standorte	
WKS	01.19.3 Sonstiger Kiefernwald armer, trockener Sandböden	
WPN	01.20.3 Sonstiger Kiefern-Pionierwald	
WQL	01.6.4 Eichenmischwald lehmiger, frischer Sandböden des Tieflandes	
WXP	01.21.2 Hybridpappelforst	
§	geschützt gem. §30 BNatSchG	
§(u)	wegen der Lage in der Aue gem. §30 BNatSchG i. V.m § 24 NAGBNatSchG geschützt	

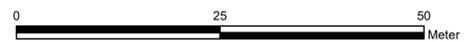

5			
4			
3			
2			
1			
Nr.	Art der Änderung	Datum	Aufgestellt

Ausführungsbearbeitung	Datum	Zeichen
Dipl.-Ing. A. Tangen - Landschaftsplanung - Lindenstraße 2 30559 Hannover www.tangen-online.de	bearbeitet 30.06.2020 gezeichnet 30.06.2020	AT AT
geprüft:		

Ausbau der Kreisstraße 69 (K 69) von Wense bis zur Bundesstraße 214 (B 214) mit Neubau der Ersebrücke

Unterlage Nr. 9.1
Anlage 2.1
Blatt 3/6

Landschaftspflegerischer Begleitplan

Bestandsplan Biotoptypen

Maßstab: 1:500



Landkreis Peine
Der Landrat
FD Straßen
Im Auftrage
gez. Burgdorf
(Burgdorf)
Fachdienstleiter
Peine, den 01.07.2020

Sachbearbeiter
Frau Stannek
Tel. 05171/5457-42 Fax 05171/5457-59
Der Plan ist festgestellt am
Landkreis Peine
Der Landrat
Im Auftrage



Legende

Bäume


- ▲ Höhlenbaum
- ▲ Höhlenverdacht (Ortsbegehung 10.07.2017)
- ▲ Baum mit Fledermausquartier
- ▼ Höhlenbaum mit Brutnachweis
- Kopfb Baum
- Kopfb Baum mit Höhle

Biotoptypenkategorie

Biotoptypenklasse

- Laubwald, naturnah
- Gebüsch/Feldgehölz, naturnah
- Hecke, standortgerecht
- Nadelwald
- Pappelforst
- Acker
- Feuchtgrünland
- Fließgewässer
- Garten / Park / Sportanlage
- mesophiles Grünland
- Magerrasen
- Ruderalfläche
- Siedlungsbiotope
- Stillgewässer
- Straße
- Verkehrsfläche (teils unbefestigt)

Kürzel	Beschreibung	Schutzstatus
AS	11.1.1 Sandacker	
BAA	02.5.1 Wechselfeuchtes Weiden-Auengebüsch	
BRS	02.8.3 Sonstiges naturnahes Sukzessionsgebüsch	
FMG	04.5.3 mäßig ausgebauter Geesbach mit Kiessubstrat	
FXS	04.6.1 Stark begradigter Bach	
GFS	09.4.3 Sonstiges nährstoffreiches Feuchtgrünland	(§u)
GMA	09.1.3 Mageres mesophiles Grünland kalkarmer Standorte	
HFM	02.10.2 Strauch-Baumhecke	
HFS	02.10.1 Strauchhecke	
HN	02.11 Naturnahes Feldgehölz	
ODS	13.8.3 Verstärktes Dorfgebiet	
OEL	13.7.2 Locker bebautes Einzelhausgebiet	
OVP	13.1.3 Parkplatz	
OVS	13.1.1 Straße	
OVW	13.1.11 Weg (Feld-/Wald, sonstig.)	
OVWv	13.1.11 Weg	
PHN	12.6.5 Naturgarten	
PSR	12.11.7 Reitsportanlage	
RSS/RZS mit BRS	08.3.1 Silbergrasflur/08.7.2 sonst. Silikat-Magerrasen mit 02.8.3 sonst. Sukzess	§
SEZ	04.18.5 Sonstiges naturnahes nährstoffreiches Stillgewässer	§
UHF	10.4.2 Halbruderale Gras- und Staudenflur feuchter Standorte (Grabensaum)	
UHM	10.4.2 Halbruderale Gras- und Staudenflur mittlerer Standorte	
UHM	10.4.2 Halbruderale Gras- und Staudenflur mittlerer Standorte (Wegsaum)	
UHM	10.5.2 Ruderalflur trockener Standorte	
URF	01.19.3 Sonstiger Kiefernwald armer, trockener Sandböden	
WKS	01.20.3 Sonstiger Kiefern-Pionierwald	
WPN	01.6.4 Eichenmischwald lehmiger, frischer Sandböden des Tieflandes	
WQL	01.21.2 Hybridpappelforst	
WXP	ge schützt gem. §30 BNatSchG	
§	wegen der Lage in der Aue gem. §30 BNatSchG i. V.m § 24 NAGBNatSchG geschützt	
§(u)		

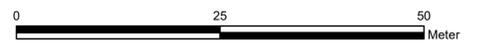

5			
4			
3			
2			
1			
Nr.	Art der Änderung	Datum	Aufgestellt

Ausführungsbearbeitung	Datum	Zeichen
Dipl.-Ing. A. Tangen - Landschaftsplanung - Lindenstraße 2 30559 Hannover www.tangen-online.de	bearbeitet 30.06.2020 gezeichnet 30.06.2020	AT AT
geprüft:		

Ausbau der Kreisstraße 69 (K 69) von Wense bis zur Bundesstraße 214 (B 214) mit Neubau der Ersebrücke

Unterlage Nr. 9.1
Anlage 2.1
Blatt 4/6

Landschaftspflegerischer Begleitplan

Bestandsplan Biotoptypen

Maßstab: 1:500



Landkreis Peine
Der Landrat
FD Straßen
Im Auftrage
gez. Burgdorf
(Burgdorf)
Fachdienstleiter
Peine, den 01.07.2020

Sachbearbeiter
Frau Stannek
Tel. 05171/5457-42 Fax 05171/5457-59
Der Plan ist festgestellt am
Landkreis Peine
Der Landrat
Im Auftrage



Legende


Bäume

- Höhlenbaum
- Höhlenverdacht (Ortsbegehung 10.07.2017)
- Baum mit Fledermausquartier
- Höhlenbaum mit Brutnachweis
- Kopfbäum
- Kopfbäum mit Höhle

Biotoptypenklasse

- Laubwald, naturnah
- Gebüsch/Feldgehölz, naturnah
- Hecke, standortgerecht
- Nadelwald
- Pappelforst
- Acker
- Feuchtgrünland
- Fließgewässer
- Garten / Park / Sportanlage
- mesophiles Grünland
- Magerrasen
- Ruderalfläche
- Siedlungsbiotope
- Stillgewässer
- Straße
- Verkehrsfläche (teils unbefestigt)

Kürzel	Beschreibung	Schutzstatus
AS	11.1.1 Sandacker	
BAA	02.5.1 Wechselfeuchtes Weiden-Auengebüsch	
BRS	02.8.3 Sonstiges naturnahes Sukzessionsgebüsch	
FMG	04.5.3 mäßig ausgebauter Geesbach mit Kiessubstrat	
FXS	04.6.1 Stark begradigter Bach	
GFS	09.4.3 Sonstiges nährstoffreiches Feuchtgrünland	(§u)
GMA	09.1.3 Mageres mesophiles Grünland kalkarmer Standorte	
HFM	02.10.2 Strauch-Baumhecke	
HFS	02.10.1 Strauchhecke	
HN	02.11 Naturnahes Feldgehölz	
ODS	13.8.3 Verstärktes Dorfgebiet	
OEL	13.7.2 Locker bebautes Einzelhausgebiet	
OVP	13.1.3 Parkplatz	
OVS	13.1.1 Straße	
OVW	13.1.11 Weg (Feld-/Wald, sonstig.)	
OVWv	13.1.11 Weg	
PHN	12.6.5 Naturgarten	
PSR	12.11.7 Reitsportanlage	
RSS/RZS mit BRS	08.3.1 Silbergrasflur/08.7.2 sonst. Silikat-Magerrasen mit 02.8.3 sonst. Sukzess	§
SEZ	04.18.5 Sonstiges naturnahes nährstoffreiches Stillgewässer	§
UHF	10.4.2 Halbruderale Gras- und Staudenflur feuchter Standorte (Grabensaum)	
UHM	10.4.2 Halbruderale Gras- und Staudenflur mittlerer Standorte	
UHM	10.4.2 Halbruderale Gras- und Staudenflur mittlerer Standorte (Wegsaum)	
URF	10.5.2 Ruderalflur trockener Standorte	
WKS	01.19.3 Sonstiger Kiefernwald armer, trockener Sandböden	
WPN	01.20.3 Sonstiger Kiefern-Pionierwald	
WQL	01.6.4 Eichenmischwald lehmiger, frischer Sandböden des Tieflandes	
WXP	01.21.2 Hybridpappelforst	
§	geschützt gem. §30 BNatSchG	
§(u)	wegen der Lage in der Aue gem. §30 BNatSchG i. V. m. § 24 NAGBNatSchG geschützt	

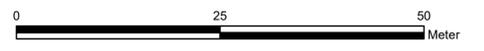

5			
4			
3			
2			
1			
Nr.	Art der Änderung	Datum	Aufgestellt

Ausführungsbearbeitung	Datum	Zeichen
Dipl.-Ing. A. Tangen - Landschaftsplanung - Lindenstraße 2 30559 Hannover www.tangen-online.de	bearbeitet 30.06.2020 gezeichnet 30.06.2020	AT AT
geprüft:		

Ausbau der Kreisstraße 69 (K 69) von Wense bis zur Bundesstraße 214 (B 214) mit Neubau der Ersebrücke	Unterlage Nr. 9.1 Anlage 2.1 Blatt 5/6
Landschaftspflegerischer Begleitplan	Bestandsplan Biotoptypen
	Maßstab: 1:500
 Landkreis Peine Der Landrat FD Straßen Im Auftrage gez. Burgdorf (Burgdorf) Fachdienstleiter Peine, den 01.07.2020	Sachbearbeiter Frau Stannek Tel. 05171/5457-42 Fax 05171/5457-59 Der Plan ist festgestellt am Landkreis Peine Der Landrat Im Auftrage



Legende

Bäume

- ▲ Höhlenbaum
- ▲ Höhlenverdacht (Ortsbegehung 10.07.2017)
- ▲ Baum mit Fledermausquartier
- ▼ Höhlenbaum mit Brutnachweis
- Kopfbäum
- Kopfbäum mit Höhle

Biotoptypenkategorie

Biotoptypenklasse

- Laubwald, naturnah
- Gebüsch/Feldgehölz, naturnah
- Hecke, standortgerecht
- Nadelwald
- Pappelforst
- Acker
- Feuchtgrünland
- Fließgewässer
- Garten / Park / Sportanlage
- mesophiles Grünland
- Magerrasen
- Ruderalfläche
- Siedlungsbiotope
- Stillgewässer
- Straße
- Verkehrsfläche (teils unbefestigt)

Kürzel	Beschreibung	Schutzstatus
AS	11.1.1 Sandacker	
BAA	02.5.1 Wechselfeuchtes Weiden-Auengebüsch	
BRS	02.8.3 Sonstiges naturnahes Sukzessionsgebüsch	
FMG	04.5.3 mäßig ausgebauter Geesbach mit Kiessubstrat	
FXS	04.6.1 Stark begradigter Bach	
GFS	09.4.3 Sonstiges nährstoffreiches Feuchtgrünland	(§0)
GMA	09.1.3 Mageres mesophiles Grünland kalkarmer Standorte	
HFM	02.10.2 Strauch-Baumhecke	
HFS	02.10.1 Strauchhecke	
HN	02.11 Naturnahes Feldgehölz	
ODS	13.8.3 Verstärktes Dorfgebiet	
OEL	13.7.2 Locker bebautes Einzelhausgebiet	
OVP	13.1.3 Parkplatz	
OVS	13.1.1 Straße	
OVW	13.1.11 Weg (Feld-/Wald, sonstig.)	
OVWv	13.1.11 Weg	
PHN	12.6.5 Naturgarten	
PSR	12.11.7 Reitsportanlage	
RSS/RZS mit BRS	08.3.1 Silbergrasflur/08.7.2 sonst. Silikat-Magerrasen mit 02.8.3 sonst. Sukzess	§
SEZ	04.18.5 Sonstiges naturnahes nährstoffreiches Stillgewässer	§
UHF	10.4.2 Halbruderale Gras- und Staudenflur feuchter Standorte (Grabensaum)	
UHM	10.4.2 Halbruderale Gras- und Staudenflur mittlerer Standorte	
UHM	10.4.2 Halbruderale Gras- und Staudenflur trockener Standorte (Wegsaum)	
URT	10.5.2 Ruderalflur trockener Standorte	
WKS	01.19.3 Sonstiger Kiefernwald armer, trockener Sandböden	
WPN	01.20.3 Sonstiger Kiefern-Pionierwald	
WQL	01.6.4 Eichenmischwald lehmiger, frischer Sandböden des Tieflandes	
WXP	01.21.2 Hybridpappelforst	
§	geschützt gem. §30 BNatSchG	
§(ü)	wegen der Lage in der Aue gem. §30 BNatSchG i. V. m. § 24 NAGBNatSchG geschützt	



5			
4			
3			
2			
1			
Nr.	Art der Änderung	Datum	Aufgestellt

Ausführungsbearbeitung	Datum	Zeichen
Dipl.-Ing. A. Tangen - Landschaftsplanung - Lindenstraße 2 30559 Hannover www.tangen-online.de	bearbeitet	30.06.2020 AT
	gezeichnet	30.06.2020 AT
geprüft:		

Ausbau der Kreisstraße 69 (K 69) von Wense bis zur Bundesstraße 214 (B 214) mit Neubau der Ersebrücke	Unterlage Nr. 9.1
	Anlage 2.1
	Blatt 6/6

Landschaftspflegerischer Begleitplan	Bestandsplan Biotoptypen
	Maßstab: 1:500

Landkreis Peine Der Landrat FD Straßen Im Auftrage gez. Burgdorf (Burgdorf) Fachdienstleiter Peine, den 01.07.2020	Sachbearbeiter Frau Stannek Tel. 05171/5457-42 Fax 05171/5457-59 Der Plan ist festgestellt am Landkreis Peine Der Landrat Im Auftrage
--	--