


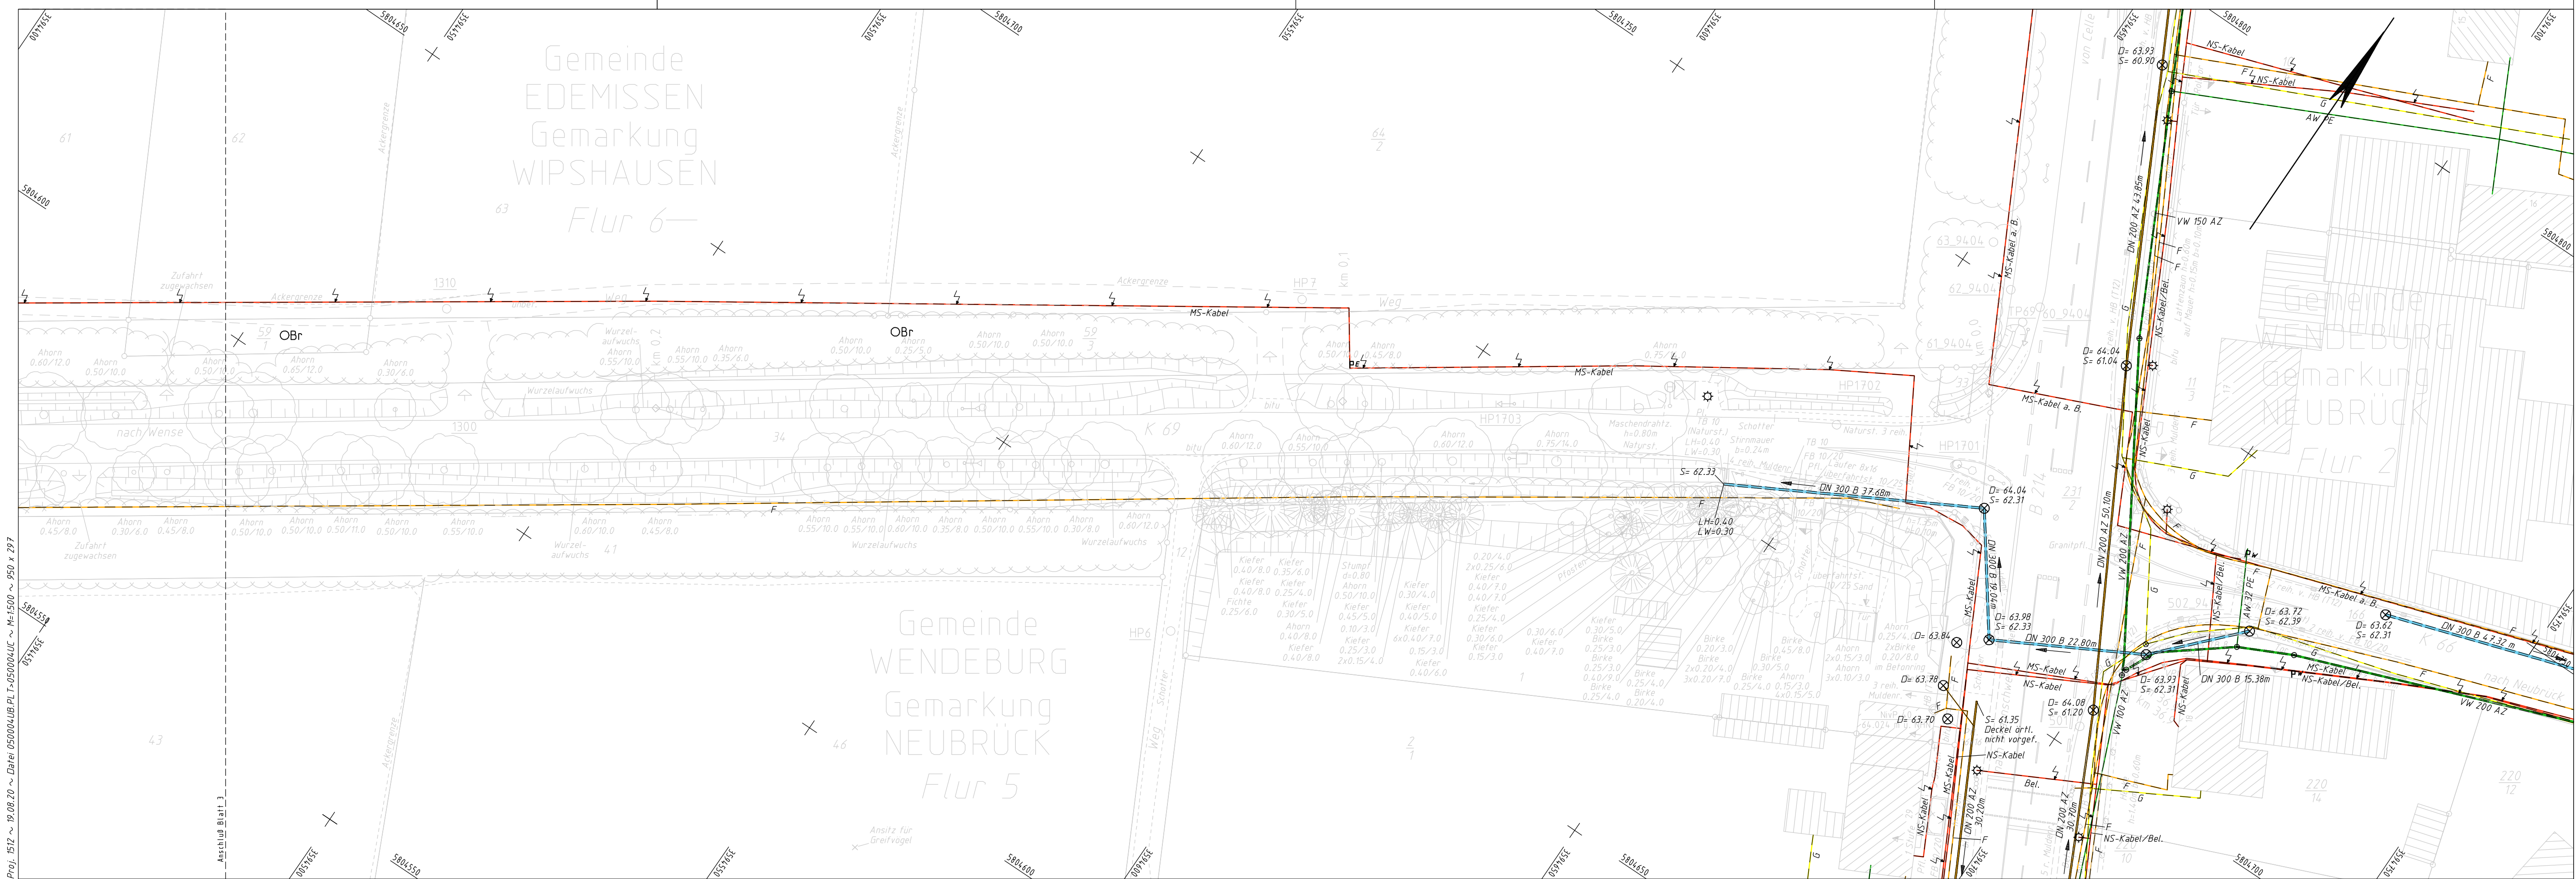

Proj. 1512 ~ 19.08.20 ~ Datei 050004UBPLT-050004UC ~ M=1500 ~ 950 x 797

Leistungsbestand nur für Planungszwecke!
Vorhandene Leitungen sind nach Angaben des Betreibers graphisch übertragen. Angegebene Tiefenlagen sind geschätzt.

	Mischwasser		Elit.-Ltg. oberirdisch
	Regenwasser		Elit.-Ltg. unterirdisch
	Schmutzwasser		Fernwärme
	Fernmeldeleitung		Druckrohrleitung
	Wasserleitung		
	Gasteitung		

Alle Lageangaben beziehen sich auf das Gauß-Krüger-System im Lagestatus 100.
Alle Höhenangaben beziehen sich auf NN mit dem Höhenstatus 160.

ZEICHENERKLÄRUNG		Legende	
	Flurstücksgrenze		Mauer
	Top. Begrenzungs-Linie		Zaun
	Nutzungsarten-grenze		Hecke
	Gemeindegrenze		Schutzplanke
	Gemarkungsgrenze		Lagefestpunkt
	Flurgrenze		Büschung
	Höhenfestpunkt		Einstiegschacht Wasser
	abgemarkter Grenzpunkt		Straßenaufbau
	nicht abgemarkter Grenzpunkt		Oberflurhydrant
	Schieberkappe Wasser / Gas		Unterflurhydrant
	Merkzeichen Ltg. -hier: Elit-		Kabelschacht

	Kastenrinne		Laterne		Haltestelle		Briefkasten		Nadelbaumreihe
	Stahlgittermast		Kilometerzeichen		Verteilerkasten -hier: Elit-		Abfallbehälter		Laubbaumreihe
	Stahlrohrmast		Ortsdurch-fahrtszeichen		Denkmal		Einfahrt befestigt		Laubbaum m. Stamm-/Kronendurchmesser
	Stahlbetonmast		Verkehrszeichen		Lichtschacht		Eingang unbefestigt		Nadelbaum m. Stamm-/Kronendurchmesser
	Holzmast		Ampel		Schilderpfahl Ltg. -hier: Gas-		Schilderpfahl Ltg. -hier: Gas-		Rohrdurchlass mit Nenndurchmesser

Feststellungsentwurf

5.			
4.			
3.			
2.			
1.			
Nr.	Art der Änderung	Datum	Aufgestellt

Entwurfsvermessung:	LTS	Datum	Zeichen
Entwurfsbearbeitung:		bearbeitet 10.10.2018	S. Dannat
		gezeichnet 10.10.2018	S. Dannat
		geprüft: 13.10.2018	
Ingenieurbüro Lewandowski - Tschöke - Schmidt GbR Hermann-Guthe-Strasse 1, 30519 Hannover Tel. 0511-60096540, Fax 0511-60096549 Email: LTS@htp-tel.de		M. Tschöke	

Blatt	1	2	3	4
-------	---	---	---	---

Ausbau der Kreisstraße 69 (K69)
von Wense bis zur Bundesstraße 214 (B214)
mit Neubau der Ersebrücke
von Str.-km 1,272 bis Str.-km 0,036

Grundplan mit Leitungsbestand	Maßstab	Unterlage: 16
	1 : 500	Blatt: 4
Landkreis Peine Der Landrat FD Straßen im Auftrage	Sachbearbeiter Frau Stannek Tel. 05171/54557-42 Fax 05171/5457-59	
	Peine, den _____ Der Plan ist festgestellt am _____ Landkreis Peine Der Landrat im Auftrage	
.....gez. Burgdorf..... (Burgdorf) Fachdienstleiter		
Peine, den 01.07.2020		

Grundplan Grundriss	Blatt: 4	hergestellt: Tschöke / 06.03.2017 Unterschrift / Datum
terrestr./photogr. Aufnahme vom: Juni 2006, März 2017 verm.-techn./bautechn. Feldvergleich vom: 06.07.2015		

Grundplan Kataster	Blatt: 4	hergestellt: Lewandowski / 18.05.2006 Unterschrift / Datum
Maßnahme: digitale Übernahme Maßstab: /	Stand vom: 18.05.2006 Grundlage: ALK	