


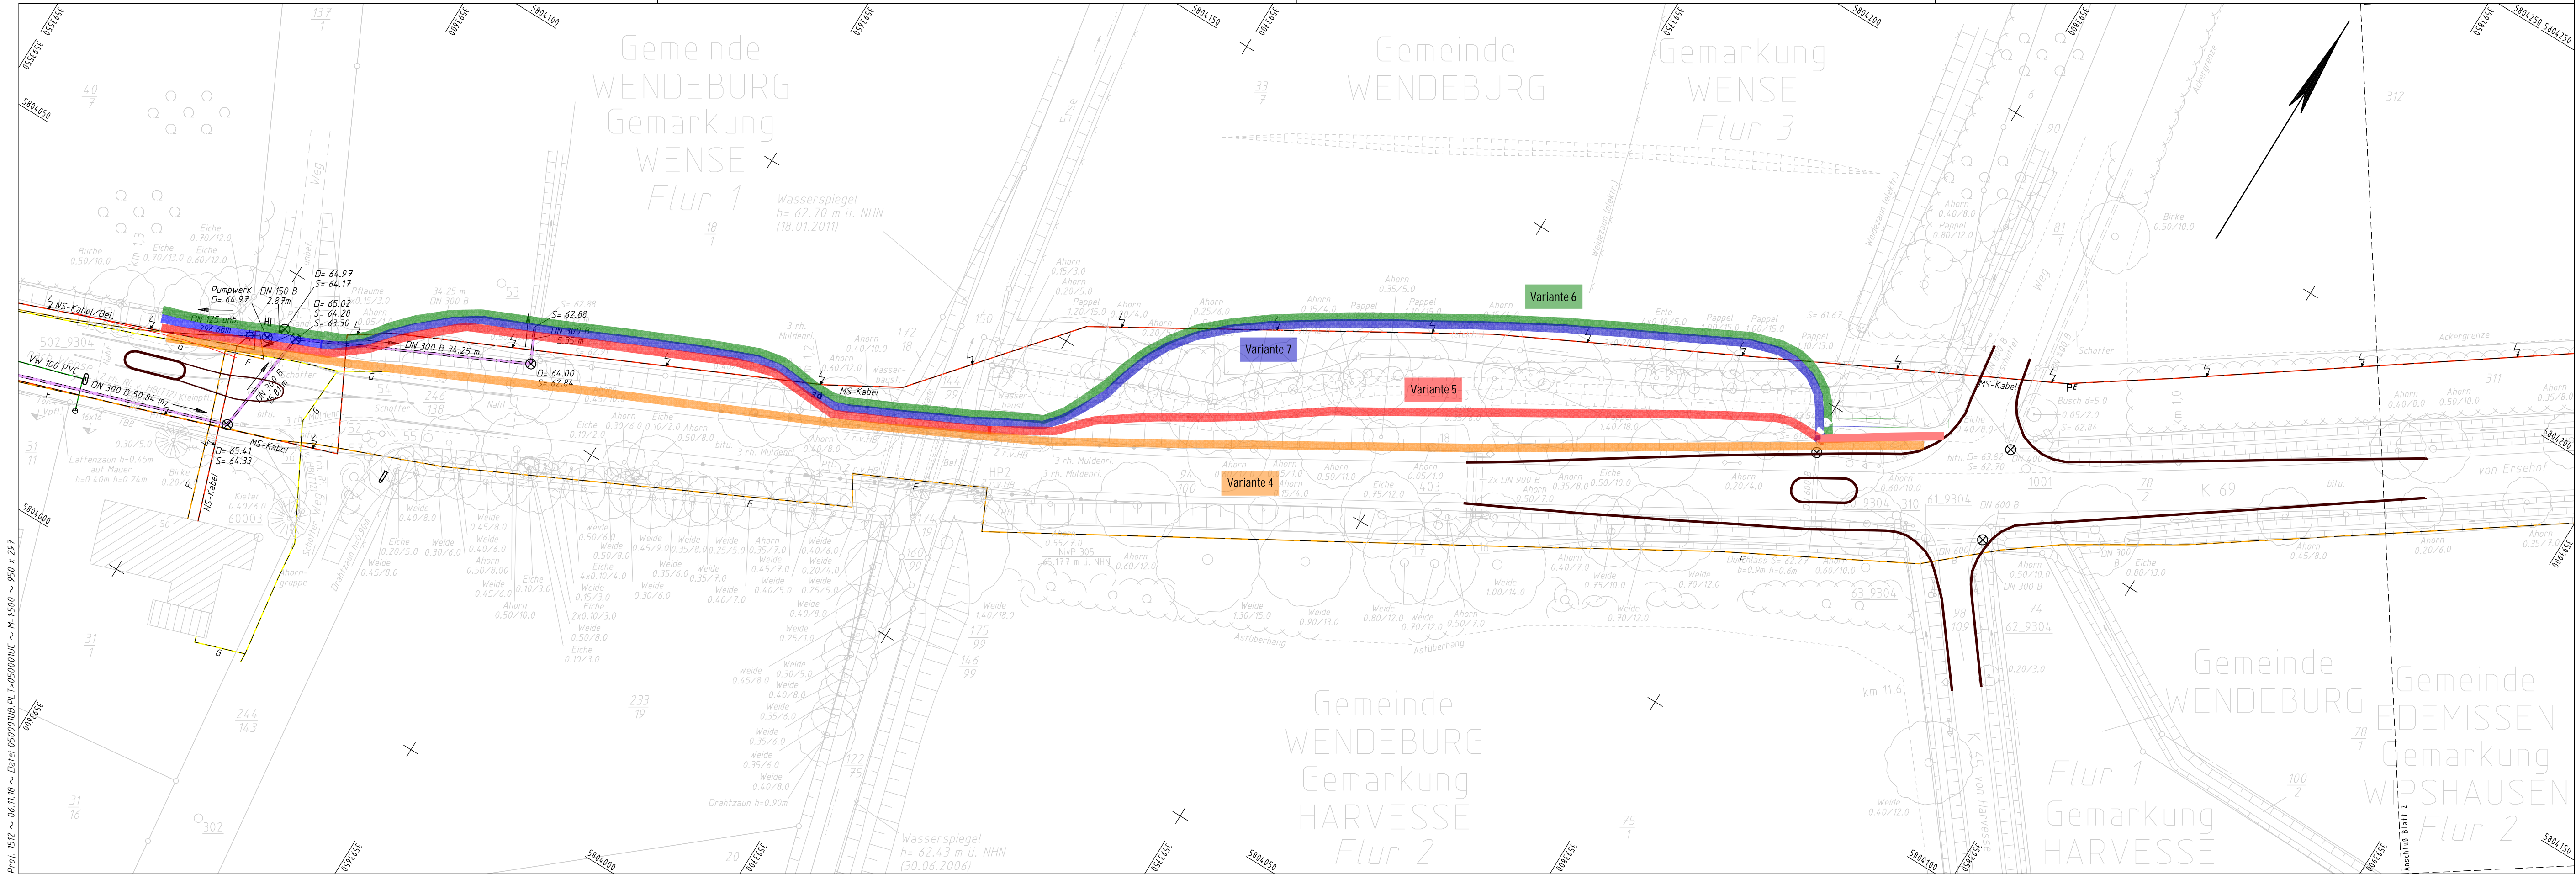

Proj. 1512 ~ 06.11.18 ~ Date 050001UB PL 1-050001UC ~ M=1500 ~ 950 x 297

**Leistungsbestand
nur für Planungszwecke!**
Vorhandene Leitungen
sind nach Angaben
des Betreibers
graphisch übertragen.
Angegebene Tiefenlagen
sind geschätzt.

	Mischwasser		20kV		Elf.-Ltg. oberirdisch
	Regenwasser		DN 300 B		Elf.-Ltg. unterirdisch
	Schmutzwasser		DN 250 Stz		Fernwärme
	F		G		Druckrohrleitung
	W				
	G				

Alle Lageangaben
beziehen sich auf das
Gauß-Krüger-System
im Lagestatus 100.

Alle Höhenangaben
beziehen sich auf NNH
mit dem Höhenstatus 160.

ZEICHENERKLÄRUNG Legende					
	Flurstücksgrenze		Mauer		Höhenfestpunkt
	abgemerkter Grenzpunkt		Hecke		Einsteigeschacht Wasser
	Top.-Begrenzungs- linie		nicht abgemerkter Grenzpunkt		Straßenablauf
	Nutzungsarten- grenze		Schleierkappe		Oberflurhydrant
	Gelände- bruchkante		Wasser / Gas Merkzeichen LtG. -hier: Elf.-		Unterflurhydrant
	Flurgrenze		Schutzplanke		Kabelschacht
	Böschung		Lagefestpunkt		

	Kastenrinne		Laterne		Haltestelle		Briefkasten		Nadelbaumreihe
	Stahlgittermast		22,5 Kilometerzeichen		Verteilerkasten -hier: Elf.-		Abfallbehälter		Laubbaumreihe
	Stahlrohrmast		Ortsdurch- fahrtszeichen		Denkmal		Einfahrt befestigt		Laubbaum m. Stamm-/ Kronendurchmesser
	Stahlbetonmast		Verkehrszeichen		Lichtschacht		Eingang unbefest.		Nadelbaum m. Stamm-/ Kronendurchmesser
	Holzmast		Ampele		Polter		Schilderpfahl LtG. -hier: Gas-		Rohrdurchlass mit Nenndurchmesser


5.			
4.			
3.			
2.			
1.			
Nr.	Art der Änderung	Datum	Aufgestellt

Entwurfsvermessung: Entwurfsbearbeitung:	LTS	Datum	Zeichen
Ingenieurbüro Lewandowski - Tschöke - Schmidt GbR Hermann-Guthe-Strasse 1, 30519 Hannover Tel. 0511-6009654-0, Fax 0511-6009654-9 Email: LTS@htp-tel.de		bearbeitet	
		gezeichnet	
		geprüft:	

Blatt	1	2	3	4
-------	---	---	---	---

**Ausbau der Kreisstraße 69 (K69)
von Wense bis zur Bundesstraße 214 (B214)
mit Neubau der Ersebrücke
von Str.-km 1,272 bis Str.-km 0,036**

Lageplan Varianten Nordseite	Maßstab	Unterlage:
	1 : 500	Blatt: 1

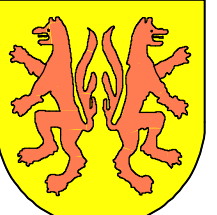

Landkreis Peine
Der Landrat
FD Straßen
im Auftrage

(Burgdorf)
Fachdienstleiter

Peine, den ____

Sachbearbeiter
Frau Stannek
Tel. 05171/5457-42 Fax 05171/5457-59

Grundplan Grundriss	Blatt: 1	hergestellt: Tschöke / 09.11.2015 Unterschrift / Datum
ferrestr./photo: Aufnahme vom: Juni 2006 u. 18.01.2011 verm.-techn./bautechn. Feldvergleich vom: 06.07.2015		

Grundplan Kataster	Blatt: 1	hergestellt: Lewandowski / 18.05.2006 Unterschrift / Datum
Maßnahme: digitale Übernahme Maßstab: /	Stand vom: 18.05.2006 Grundlage: ALK	